

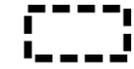


**50. Änderung des Flächennutzungsplans
Sachlicher Teilflächennutzungsplan
„Windenergie“ - 1. Anpassung**

-  Änderungsbereich
-  bestehende Konzentrationszone VIII
-  Landschaftsschutzgebiet

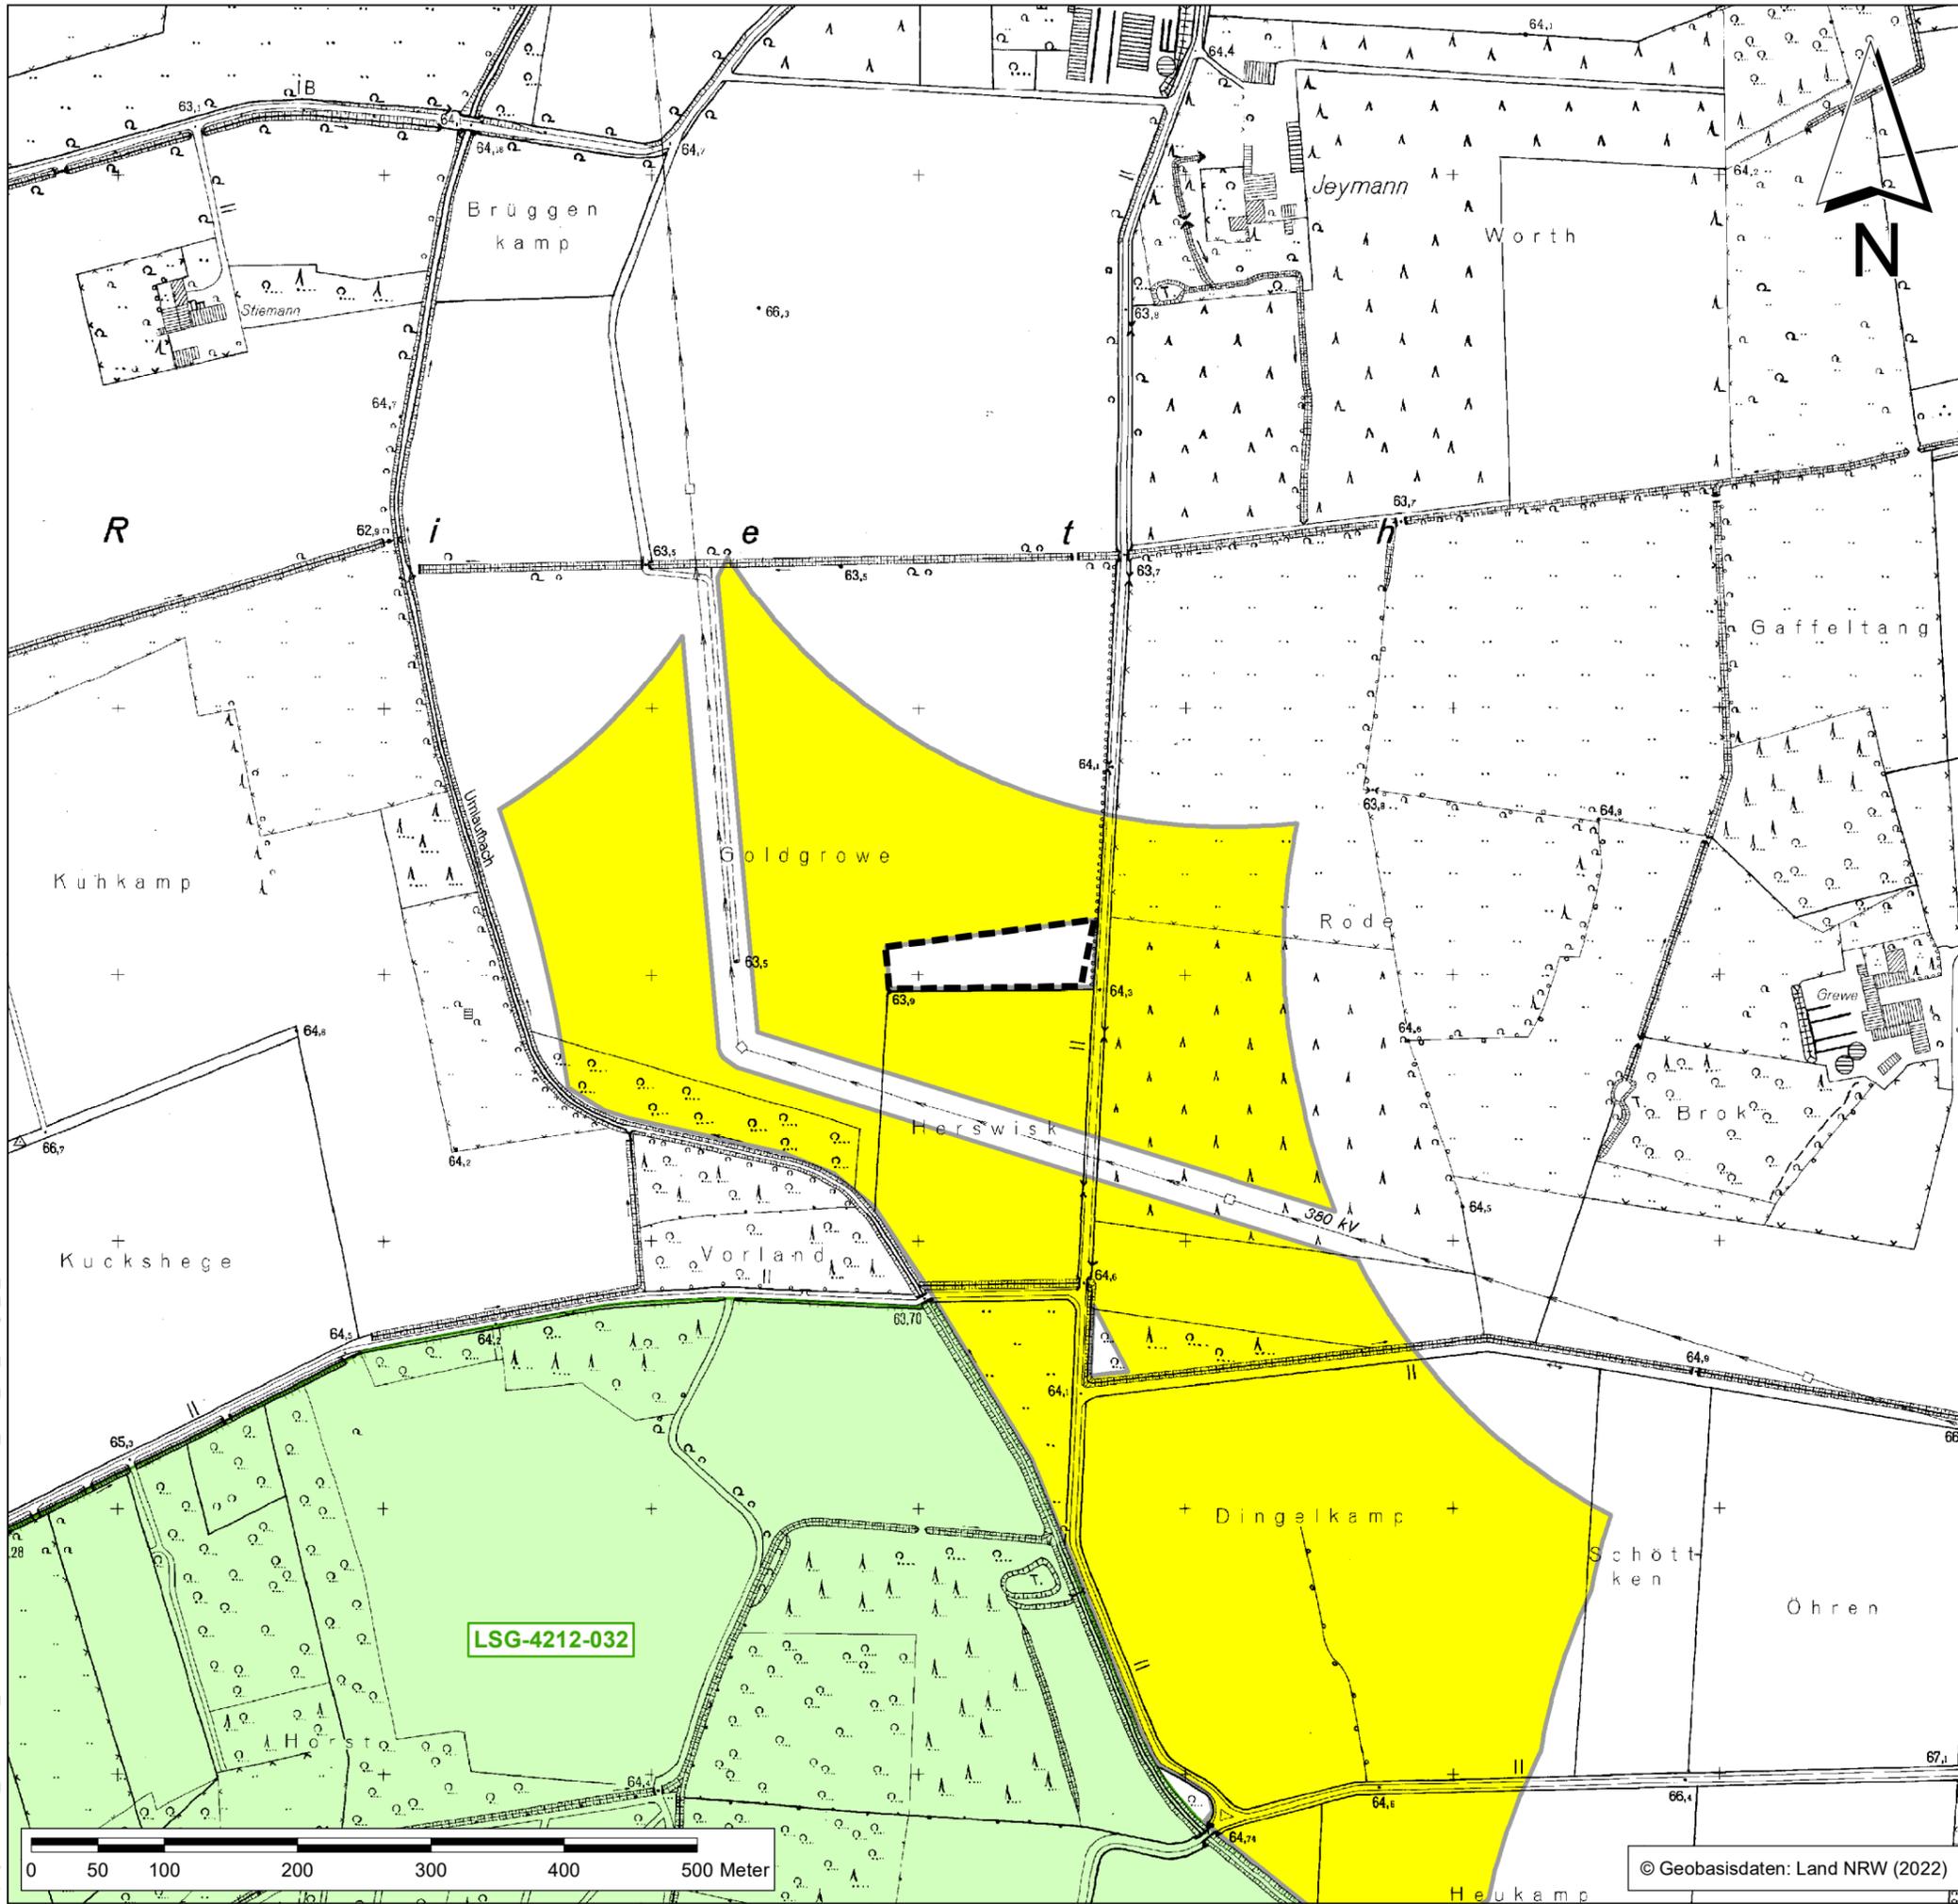

Y:\projekte\5000_6000\5100_5200\5127\04 GIS\01.mxd\220512_5127_UB_Anlage_2_SH.mxd

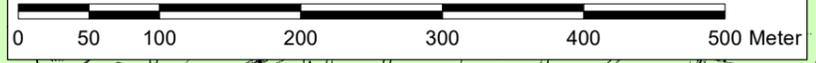

© Geobasisdaten: Land NRW (2022)

50. Änderung des Flächennutzungsplans

Stadt Drensteinfurt, FB Planen, Bauen, Umwelt
Landsbergplatz 7
48317 Drensteinfurt

Fachgrundlagen

50. Änderung des Flächennutzungsplans
Sachlicher Teilflächennutzungsplan
„Windenergie“ - 1. Anpassung

Anlage 2

I Maßstab: 1 : 5.000
I Projekt Nr.: 5127
I Plangröße: DIN A 3
I Datum: Mai 2022
I gezeichnet: SH
I bearbeitet: SH

KORTEMEIER BROKMANN
LANDSCHAFTSARCHITEKTEN

Kortemeier Brokmann Oststraße 92 T +49(0)5221 9739-0
Landschaftsarchitekten GmbH 32051 Herford F +49(0)5221 9739-30

geprüft: 