

S a t z u n g


der Stadt Drensteinfurt

Über die Änderung der Gestaltungssatzung zum Bebauungsplan Nr. 1.15
"Ahlener Weg" (5a. Änderung) vom 23.03.1980

Der Rat der Stadt Drensteinfurt hat in seiner öffentlichen Sitzung vom 20. März 1980 aufgrund des § 103 der Bauordnung Nordrhein-Westfalen vom 27.01.1970 (GV NW S. 96), zuletzt geändert durch das Gesetz vom 27.03.1979 (GV NW S. 122) und der §§ 4 und 28 der Gemeindeordnung Nordrhein-Westfalen, in der Fassung der Bekanntmachung vom 01.10.1979 (GV NW S. 594), folgende Änderung der Gestaltungssatzung zum Bebauungsplan Nr. 1.15 "Ahlener Weg" beschlossen:

1. Die für das Grundstück der Gemarkung Drensteinfurt, Flur 5, Nr. 347, festgesetzte Nord-Süd-Hauptfirstrichtung wird aufgehoben.
2. Für dieses Grundstück wird eine Ost-West-Hauptfirstrichtung festgesetzt.
3. Der Auszug aus dem Bebauungsplan Nr. 1.15 "Ahlener Weg", in dem die Änderung zeichnerisch dargestellt ist, ist Bestandteil dieser Satzung.

Anfrage zum Beschluss des Rates der
Stadt Drensteinfurt über die 5a.
Änderung der Gestaltungssatzung
zum Bebauungsplan Nr. 1.15
"Ahlemer Weg" vom 20. März 1980

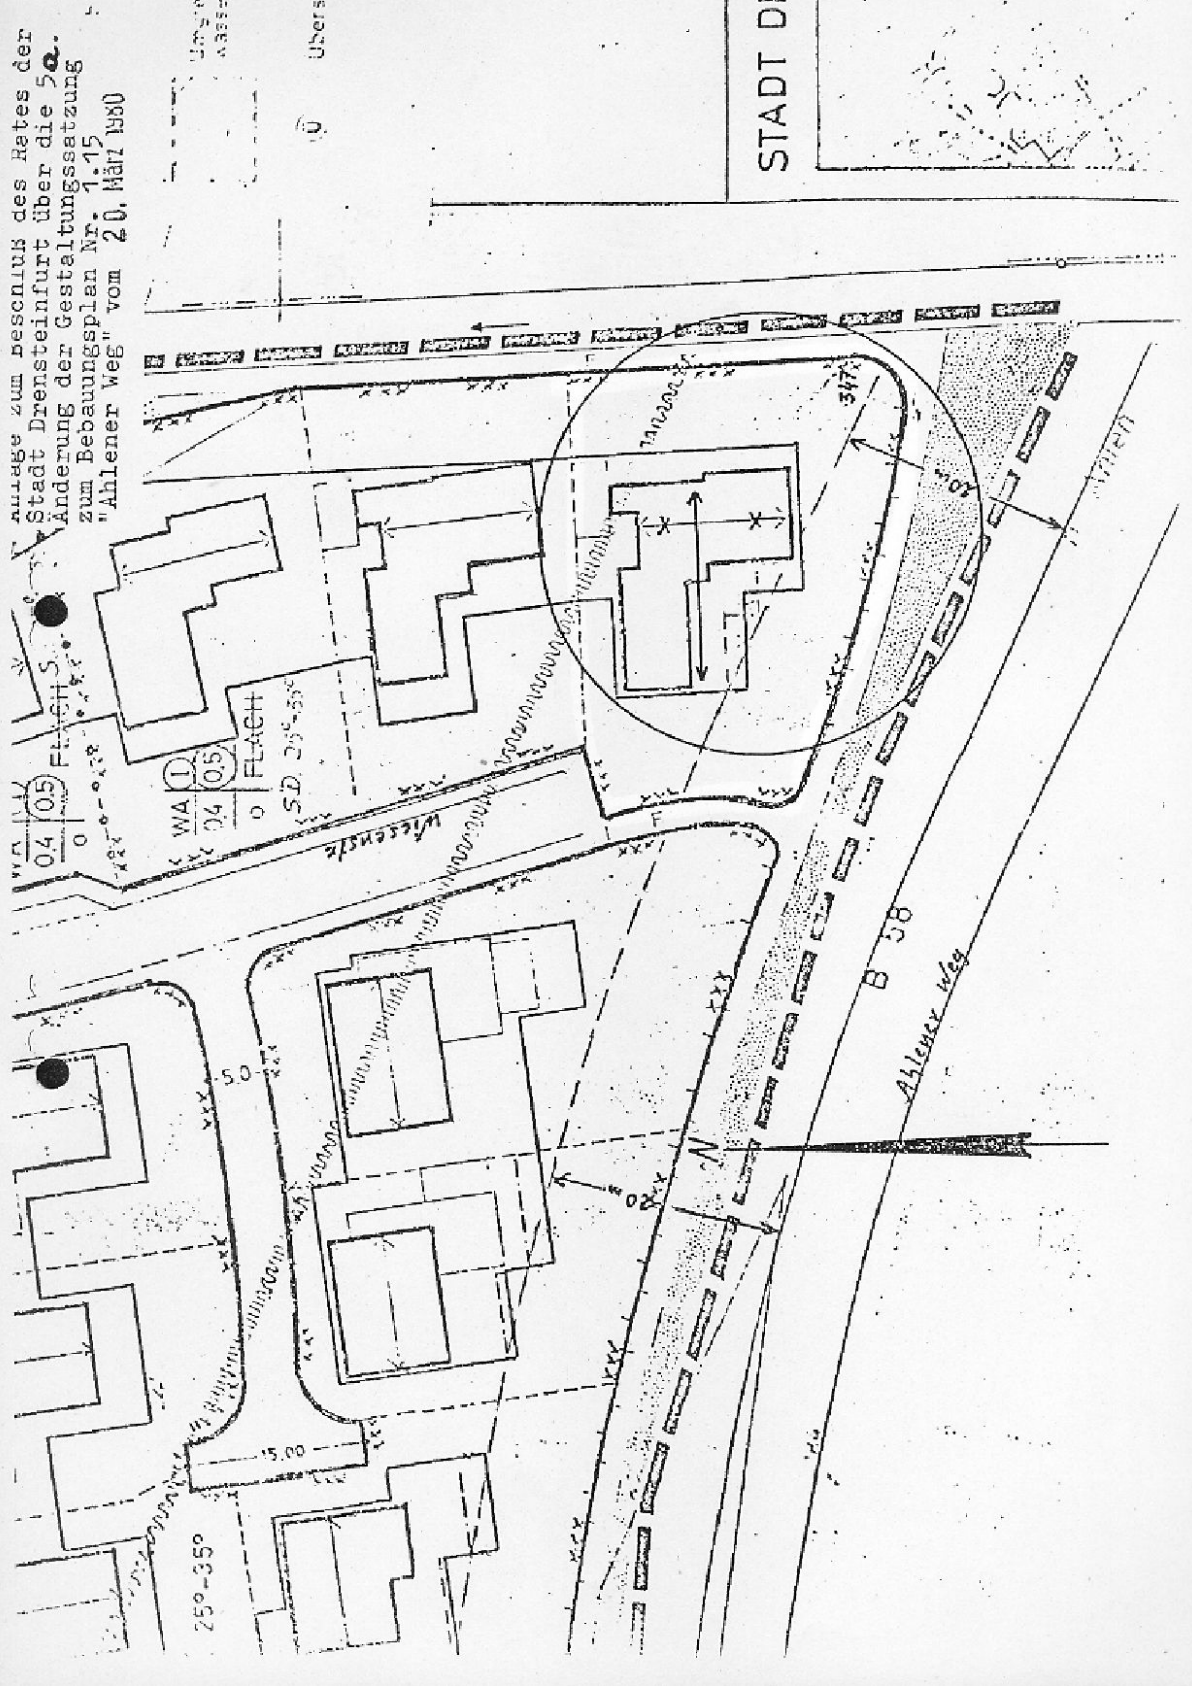

STADT D