


LAGEPLAN // M= 1:500

(Die Darstellung der Balkone ist in Lageplan, Ansichten, Schnitten und Visualisierungen nur schematisch dargestellt.)




ANSICHT SÜDEN // M= 1:300

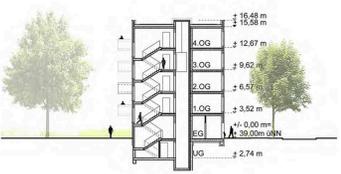

SCHNITT BG 4 B-B // M= 1:300



SCHNITT BG 3 A-A // M= 1:300

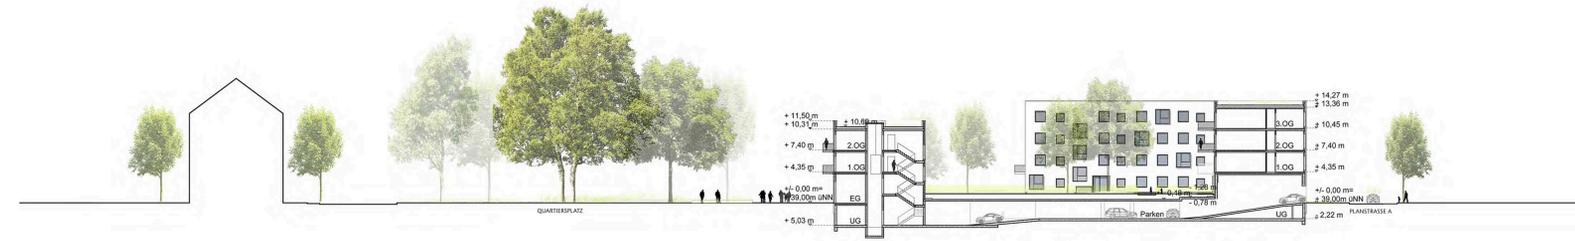

SCHNITT BG 2 A-A // M= 1:300



ANSICHT OSTEN // M= 1:300



BLICK AUF DEN QUARTIERSPLATZ



BLICK AUF DAS GEBÄUDE



BLICK AUF DEN WOHNUNGSBAU BG 2



BLICK AUS WESTEN AUF DAS QUARTIER



BLICK IN DEN INNENHOF BG 2

VORHABEN- UND ERSCHLIESSUNGSPLAN ZUM VORHABENBEZOGENEN BEBAUUNGSPLAN NR.06/002 - NÖRDLICH WESTFALENSTRASSE (SÜDTEIL)

Vorbereitender: ITB SWW Düsseldorf-Kath B.V. & Co. KG
Düsseldorf, den 26.03.2014

Der Bearbeiter des Vorhabenbezogenen Bebauungsplans Nr. 06/002 Nördlich Westfalenstraße (Südteil) wurde gem. § 10 Abs. 1 BauGB als Sachverständiger mit dem Vorhaben- und Erschließungsplan und dem Erschließungsplan beauftragt. Der Vorhaben- und Erschließungsplan ist gem. § 12 BauGB Bestandteil des Bebauungsplans.

Der Beschluss des Rates vom 25.04.2015 und die öffentliche Auslegung des Bebauungsplans Nr. 06/002 Nördlich Westfalenstraße (Südteil) sind gem. § 10 Abs. 1 BauGB Bestandteil des Vorhaben- und Erschließungsplans. Der Beschluss des Rates vom 23.02.2015 gemäß § 10 Abs. 3 BauGB ist öffentlich bekanntgemacht worden.

61/218-06/002 Düsseldorf, den 25.06.2015
Der Bürgermeister
Stadtbaurat
im Auftrag

61/218-06/002 Düsseldorf, den 23.02.2015
Der Bürgermeister
Stadtbaurat
im Auftrag