


**Bisherige Darstellung**

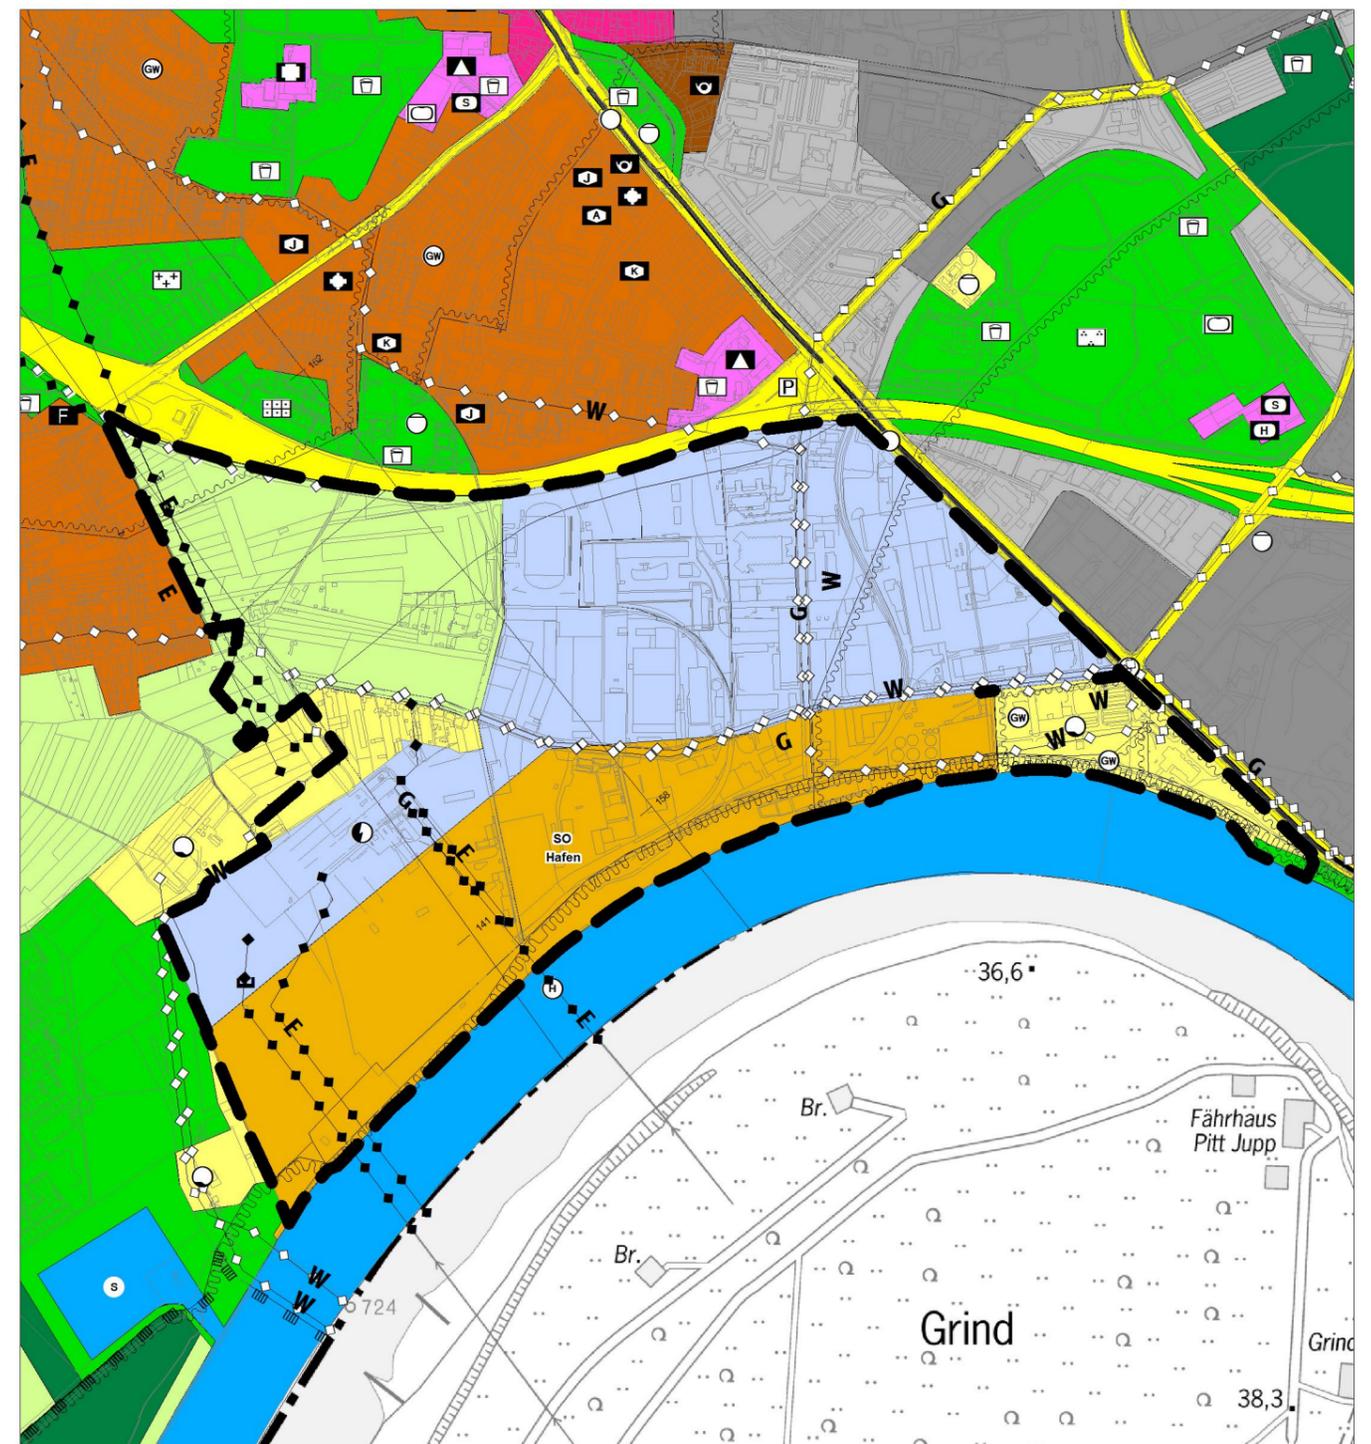

**Neue Darstellung**

# **Flächennutzungsplanänderung Nr. 185**

## **D.Port / Reisholzer Hafen**