


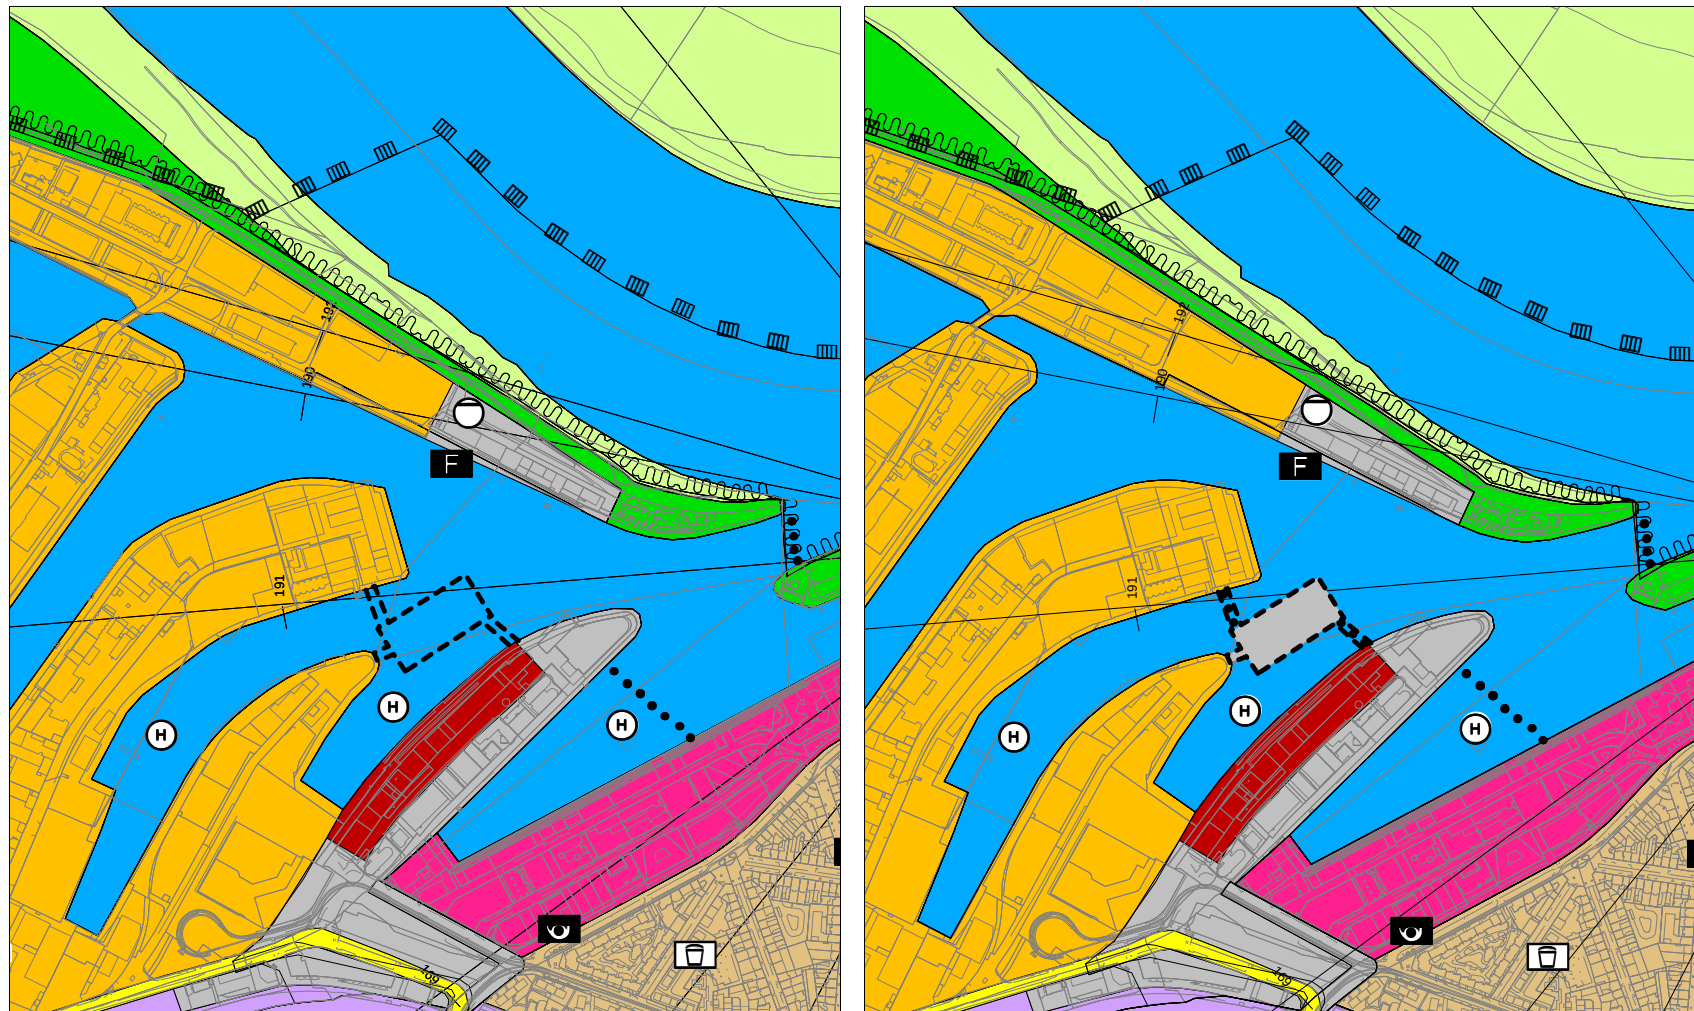

Darstellung im wirksamen Flächennutzungsplan Geplante Änderung

Landeshauptstadt Düsseldorf

Flächennutzungsplanänderung Nr. 193

Nordöstlich Halbinsel Kesselstraße

Vorentwurf M 1 : 10.000

Stadtplanungsamt 61 / 2

Düsseldorf, den 16.04.2018

gez. Ruth Orzessek-Kruppa
Leiterin des Stadtplanungsamtes

Landeshauptstadt Düsseldorf

Flächennutzungsplan

Zeichenerklärung


Standort für zentrale Einrichtungen




Art der baulichen Nutzung




Flächen für den Gemeinbedarf

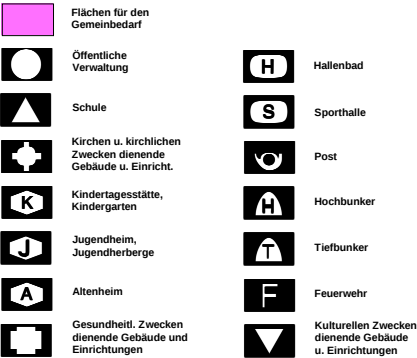


Hauptversorgungs- und Hauptwasserleitungen

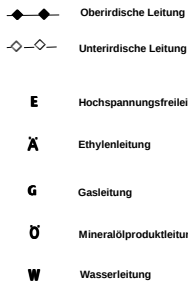

Grünflächen

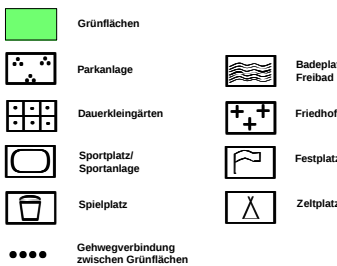

Wasserflächen u. Flächen für die Wasserwirtschaft, den Hochwasserschutz u. die Regelung des Wasserabflusses

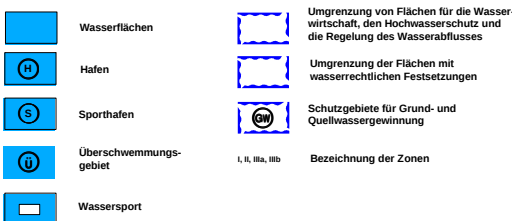


Flächen für Aufschüttungen




Flächen für Land- u. Forstwirtschaft




Planungen, Nutzungsregelungen und Massnahmen zum Schutz, zur Pflege und zur Entwicklung der Landschaft

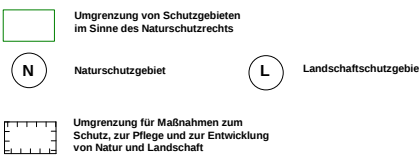


Sanierungsgebiete

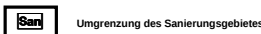

Weitere Darstellungen

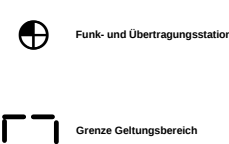

Flächen für den überörtlichen Verkehr und für die örtlichen Hauptverkehrszüge

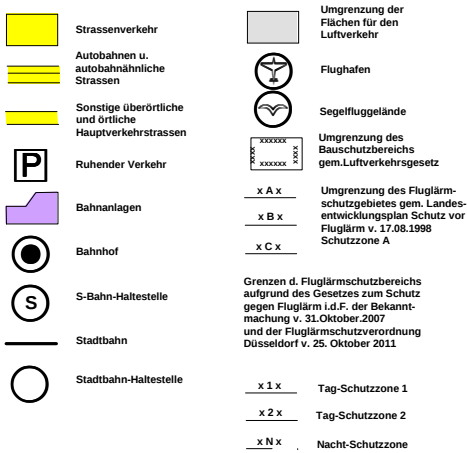

Flächen für Versorgungsanlagen, für die Verwertung oder Beseitigung von Abwasser u. festen Stoffen

