


Darstellung im wirksamen Flächennutzungsplan

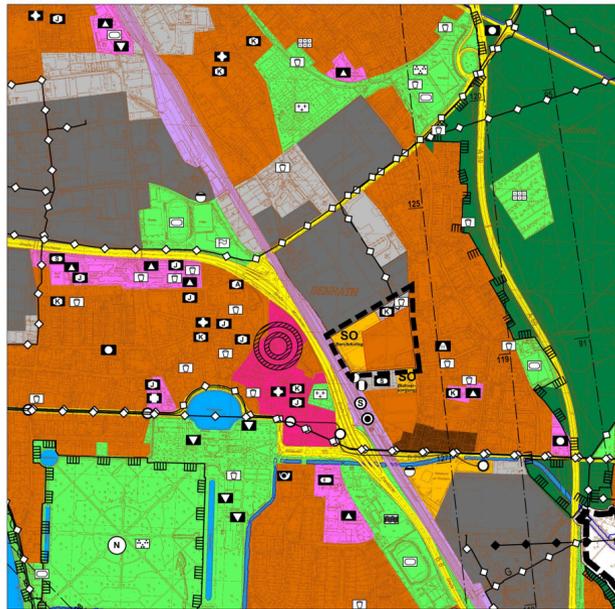

Geplante Änderung

GRENZEN	ART DER BAULICHEN NUTZUNG	GEMEINBEDARFSEINRICHTUNG	Angefertigt: Düsseldorf, den		
Stadtgrenze Stadtbezirksgrenze Grenze des räumlichen Geltungsbereichs	Wohnbaufläche Besonderes Wohngebiet Gemischte Baufläche Dorfgebiet Mischgebiet Kerngebiet Gewerbliche Bauflächen Gewerbegebiet Industriegebiet Sondergebiet (§11 BauNVO) z.B.: Hafen	Fläche für den Gemeinbedarf Öffentliche Verwaltungen Schulen Kirchen und kirchlichen Zwecken dienende Gebäude und Einrichtungen Sozialen Zwecken dienende Gebäude und Einrichtungen Kindergarten K Einrichtung der Jugendhilfe J z.B. Einrichtung der Altenhilfe A Gesundheitlichen Zwecken dienende Gebäude und Einrichtungen Kulturellen Zwecken dienende Gebäude und Einrichtungen Sportlichen Zwecken dienende Gebäude und Einrichtungen Post Schutzbauwerk Feuerwehr	Der Oberbürgermeister Stadtplanungsamt Im Auftrag 	Dieser Plan ist durch Beschluss des Ratsausschusses für Planung und Stadtentwicklung der Stadt am gemäß § 2 Abs. 1 BauGB aufgestellt worden.	Die aufgrund des Beschlusses des Ratsausschusses für Planung und Stadtentwicklung nach § 3 Abs. 1 BauGB durchzuführende Beteiligung der Öffentlichkeit erfolgte am
Autobahnen und autobahnähnliche Straßen Autobahn A Sonstige überörtliche und örtliche Hauptverkehrsstraßen Bundesstraße B Landstraße L Kreisstraße K Ruhender Verkehr Bahnanlagen Bahnhof S - Bahn - Haltestelle Stadtbahn Stadtbahn - Haltestelle Umgrenzung der Flächen für den Luftverkehr Flughafen Segelfluggelände	Flächen für Versorgungsanlagen, für die Verwertung oder Beseitigung von Abwasser und festen Abfallstoffen Elektrizität Gas Fernwärme Wasser Abfall Abwasser	oberirdisch unterirdisch Hochspannungsfreileitung E Gasleitung G Wasserleitung W Mineralölproduktenleitung Ö Äthylenleitung Ä	Der Ratsausschuss für Planung und Stadtentwicklung der Stadt hat am dem Entwurf und seiner Begründung für die öffentliche Auslegung gemäß § 3 Abs. 2 BauGB zugestimmt.	Dieser Plan hat mit der Begründung gemäß § 3 Abs. 2 BauGB nach ortsüblicher Bekanntmachung im Düsseldorf Amtsblatt Nr. vom in der Zeit vom bis einschließlich öffentlich ausgelegen.	Der Rat der Stadt hat heute die Änderung des Flächennutzungsplanes durch diesen Plan beschlossen.
VERKEHR	VER- U. ENTSORGUNGSANLAGEN	LEITUNGEN	Der Oberbürgermeister Stadtplanungsamt Im Auftrag 	61/12 - FNP - Düsseldorf, den	61/12 - FNP - Düsseldorf, den
Die Bezirksregierung Im Auftrag 	Die Bezirksregierung Im Auftrag 	Die Bezirksregierung Im Auftrag 	Dieser Plan ist gemäß § 6 Abs. 1 BauGB mit Verfügung vom heutigen Tage genehmigt worden.	Der Rat der Stadt ist in seiner Sitzung am den in der Verfügung der Bezirksregierung vom gegebenen Auflagen beigetreten und hat beschlossen, diesen Plan entsprechend den blauen Eintragungen zu ändern.	Die Genehmigung dieses Planes durch die Bezirksregierung ist lt. Bekanntmachungsanordnung vom im Düsseldorfer Amtsblatt Nr. vom gemäß § 6 Abs. 5 BauGB bekannt gemacht worden.
GRÜNFLÄCHEN	NACHRICHTLICHE ÜBERNAHMEN U.A.	LAND- U. FORSTWIRTSCHAFT	Düsseldorf, den	61/12 - FNP - Düsseldorf, den	61/12 - FNP - Düsseldorf, den
Grünfläche Parkanlage Dauerkleingärten Sportplatz Spielplatz Zeltplatz Badeplatz, Freibad Friedhof Festplatz Gehwegverbindung zwischen Grünflächen	Umgrenzung von Schutzgebieten und Schutzobjekten im Sinne des Naturschutzrechts Naturschutzgebiet Landschaftsschutzgebiet Fauna - Flora - Habitat Schutzgebiet Überschwemmungsgebiet Schutzgebiet für Grund- und Quellwassergewinnung mit Angabe der Schutzzone, z.B. II Richtfunkstrecke mit Angabe der Bauhöhen-schränkung in m ü. NN, 100 m beiderseits der eingetragenen Achse Das Plangebiet liegt nicht innerhalb eines Risikogebietes HQextrem.	Fläche für die Landwirtschaft Fläche für Wald Zweckbestimmung: Hafen	Die Bezirksregierung Im Auftrag 	61/12 - FNP - Düsseldorf, den	61/12 - FNP - Düsseldorf, den
		Umgrenzung des Bauschutzbereichs gem. Luftverkehrsgesetz (bezogen auf Endausbau) Umgrenzung des Fluglärmschutzgebietes gem. Landesentwicklungsplan Schutz vor Fluglärm v. 17.08.1998 Schutzzone A Grenzen des Fluglärmschutzbereichs aufgrund des Gesetzes zum Schutz gegen Fluglärm in der Fassung der Bekanntmachung vom 31. Oktober 2007 (BGBl. I S. 2550) und der (Fluglärmschutzverordnung Düsseldorf - FluLärmDüsseldV) vom 25. Oktober 2011 (GV.NRW. 2011 S.502) Tag - Schutzzone 1 x 1 x Tag - Schutzzone 2 x 2 x Nacht - Schutzzone x N x SONSTIGES Umgrenzung des Sanierungsgebietes Siedlungsschwerpunkt nach dem Landesentwicklungsprogramm -LEPro- vom 05.10.1989 und Rd.Erl. des Innenministers NRW vom 05.10.1976	Der Oberbürgermeister Stadtplanungsamt Im Auftrag 	61/12 - FNP - Düsseldorf, den	61/12 - FNP - Düsseldorf, den



Landeshauptstadt
Düsseldorf

Flächennutzungsplanänderung Nr.179 Nördlich Paulsmühlenstraße Stadtbezirk 9 Maßstab 1 : 20.000

Dieser Plan enthält Darstellungen nach § 5 des Baugesetzbuches (BauGB) in der Fassung der Bekanntmachung vom 03.11.2017 (BGBl. I S. 3634).
Durch diesen Plan werden alle früheren Darstellungen des wirksamen Flächennutzungsplanes aufgehoben.