

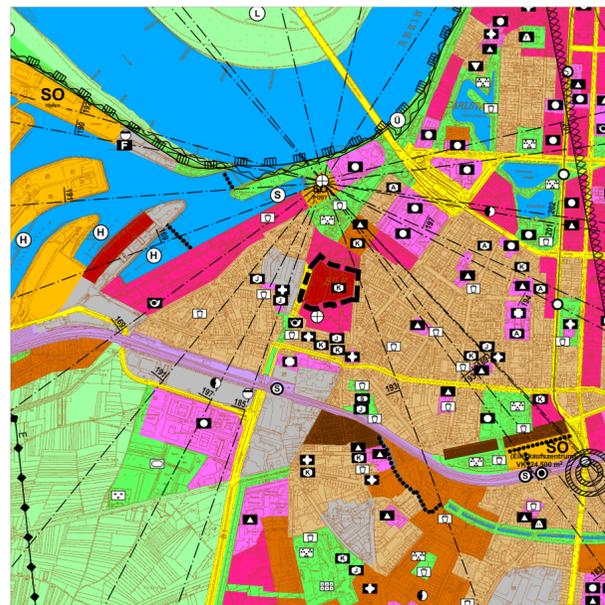
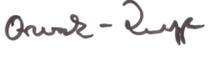
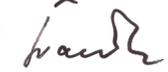


Darstellung im wirksamen Flächennutzungsplan

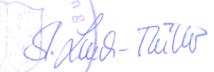

Geplante Änderung

GRENZEN	ART DER BAULICHEN NUTZUNG	GEMEINBEDARFSEINRICHTUNG	Angefertigt: Düsseldorf den 17.09.2018		
Stadtgrenze Stadtbezirksgrenze Grenze des räumlichen Geltungsbereichs	Wohnbaufläche Besonderes Wohngebiet Gemischte Baufläche Dorfgebiet Mischgebiet Kerngebiet Gewerbliche Bauflächen Gewerbegebiet Industriegebiet Sondergebiet (§11 BauNVO) z.B.: Hafen	Fläche für den Gemeinbedarf Öffentliche Verwaltungen Schulen Kirchen und kirchlichen Zwecken dienende Gebäude und Einrichtungen Sozialen Zwecken dienende Gebäude und Einrichtungen Kindergärten Einrichtung der Jugendhilfe Einrichtung der Altenhilfe z.B. K, J, A Gesundheitlichen Zwecken dienende Gebäude und Einrichtungen Kulturellen Zwecken dienende Gebäude und Einrichtungen Sportlichen Zwecken dienende Gebäude und Einrichtungen Post Schutzbauwerk Feuerwehr	Der Oberbürgermeister Stadtplanungsamt im Auftrag  	Dieser Plan ist durch Beschluss des Ratsausschusses für Planung und Stadtentwicklung der Stadt vom 30.05.2018 gemäß § 2 Abs. 1 BauGB aufgestellt worden. 61/12 - FNP - 187 Düsseldorf, den 19.04.2018 Der Oberbürgermeister Stadtplanungsamt im Auftrag  	Aufgrund des Beschlusses des Ratsausschusses für Planung und Stadtentwicklung der Stadt vom 30.05.2018 wurde von der nach § 3 Abs. 1 BauGB durchzuführenden Beteiligung der Öffentlichkeit abgesehen. 61/12 - FNP - 187 Düsseldorf, den 01.06.2018 Der Oberbürgermeister Stadtplanungsamt im Auftrag  
VERKEHR Autobahnen und autobahnähnliche Straßen Autobahn A Sonstige überörtliche und örtliche Hauptverkehrsstraßen Bundesstraße B Landstraße L Kreisstraße K Ruhender Verkehr Bahnanlagen Bahnhof S - Bahn - Haltestelle Stadtbahn Stadtbahn - Haltestelle Umgrenzung der Flächen für den Luftverkehr Flughafen Segelfluggelände	VER- U. ENTSORGUNGSANLAGEN Flächen für Versorgungsanlagen, für die Verwertung oder Beseitigung von Abwasser und festen Abfallstoffen Elektrizität Gas Fernwärme Wasser Abfall Abwasser WASSERFLÄCHEN Wasserfläche	LEITUNGEN oberirdisch unterirdisch Hochspannungsfreileitung E Gasleitung G Wasserleitung W Mineralölproduktenleitung Ö Äthylenleitung Ä LAND- U. FORSTWIRTSCHAFT Fläche für die Landwirtschaft Fläche für Wald Zweckbestimmung: Hafen	Der Ratsausschuss für Planung und Stadtentwicklung der Stadt hat am 19.04.2018 dem Entwurf und seiner Begründung für die öffentliche Auslegung gemäß § 3 Abs. 2 BauGB zugestimmt. 61/12 - FNP - 187 Düsseldorf, den 13.04.2018 Der Oberbürgermeister Stadtplanungsamt im Auftrag  	Dieser Plan hat mit der Begründung gemäß § 3 Abs. 2 BauGB nach ortsüblicher Bekanntmachung im Düsseldorfer Amtsblatt Nr. 21 vom 26.05.18 in der Zeit vom 05.06.18 bis 05.07.18 einschließlich öffentlich ausgelegt. 61/12 - FNP - 187 Düsseldorf, den 06.07.2018 Der Oberbürgermeister Stadtplanungsamt im Auftrag  	Der Rat der Stadt hat heute die Änderung des Flächennutzungsplanes durch diesen Plan beschlossen. 61/12 - FNP - 187 Düsseldorf, den 11.10.2018 Der Oberbürgermeister  
GRÜNFLÄCHEN Grünfläche Parkanlage Dauerkleingärten Sportplatz Spielplatz Zeitplatz Badeplatz, Freibad Friedhof Festplatz Gehwegverbindung zwischen Grünflächen	NACHRICHTLICHE ÜBERNAHMEN U.A. Umgrenzung von Schutzgebieten und Schutzobjekten im Sinne des Naturschutzrechts Naturschutzgebiet Landschaftsschutzgebiet Fauna - Flora - Habitat Schutzgebiet Überschwemmungsgebiet Schutzgebiet für Grund- und Quellwassergewinnung mit Angabe der Schutzzone, z.B. II Richtfunkstrecke mit Angabe der Bauhöhen-schränkung in m ü. NN, 100 m beiderseits der eingetragenen Achse Das Plangebiet liegt ganz innerhalb eines Risikogebietes HQextrem.	Umgrenzung des Bauschutzbereichs gem. Luftverkehrsgesetz (bezogen auf Endausbau) Umgrenzung des Fluglärmschutzgebietes gem. Landesentwicklungsplan Schutz vor Fluglärm v. 17.08.1998 Schutzzone A Grenzen des Fluglärmschutzbereichs aufgrund des Gesetzes zum Schutz gegen Fluglärm in der Fassung der Bekanntmachung vom 31. Oktober 2007 (BGBl. I S. 2550) und der (Fluglärmschutzverordnung Düsseldorf - FluLärmDüsseldV) vom 25. Oktober 2011 (GV.NRW. 2011 S.502) Tag - Schutzzone 1 x 1 x Tag - Schutzzone 2 x 2 x Nacht - Schutzzone x N x SONSTIGES Umgrenzung des Sanierungsgebietes Siedlungsschwerpunkt nach dem Landesentwicklungsprogramm - LEPro - vom 05.10.1989 und Rd.Erl. des Innenministers NRW vom 05.10.1976	Dieser Plan ist gemäß § 6 Abs. 1 BauGB mit Verfügung vom heutigen Tage genehmigt worden. Düsseldorf, den 27.01.2019 Die Bezirksregierung im Auftrag  	Der Rat der Stadt ist in seiner Sitzung am den in der Verfügung der Bezirksregierung vom gegebenen Auflagen beigetreten und hat beschlossen, diesen Plan entsprechend den blauen Eintragungen zu ändern. 61/12 - FNP - Düsseldorf, den Der Oberbürgermeister  	Die Genehmigung dieses Planes durch die Bezirksregierung ist lt. Bekanntmachungsanordnung vom 01.02.2019 im Düsseldorfer Amtsblatt Nr. 7 vom 16.02.2019 gemäß § 6 Abs. 5 BauGB bekannt gemacht worden. 61/12 - FNP - 187 Düsseldorf, den 18.02.2019 Der Oberbürgermeister Stadtplanungsamt im Auftrag  

 

Landeshauptstadt  
Düsseldorf

# Flächennutzungsplanänderung Nr.187 Neusser Straße / Lahnweg Stadtbezirk 3 Maßstab 1 : 20.000

Dieser Plan enthält Darstellungen nach § 5 des Baugesetzbuches (BauGB) in der Fassung der Bekanntmachung vom 03.11.2017 (BGBl. I S. 3634). Durch diesen Plan werden alle früheren Darstellungen des wirksamen Flächennutzungsplanes aufgehoben.