
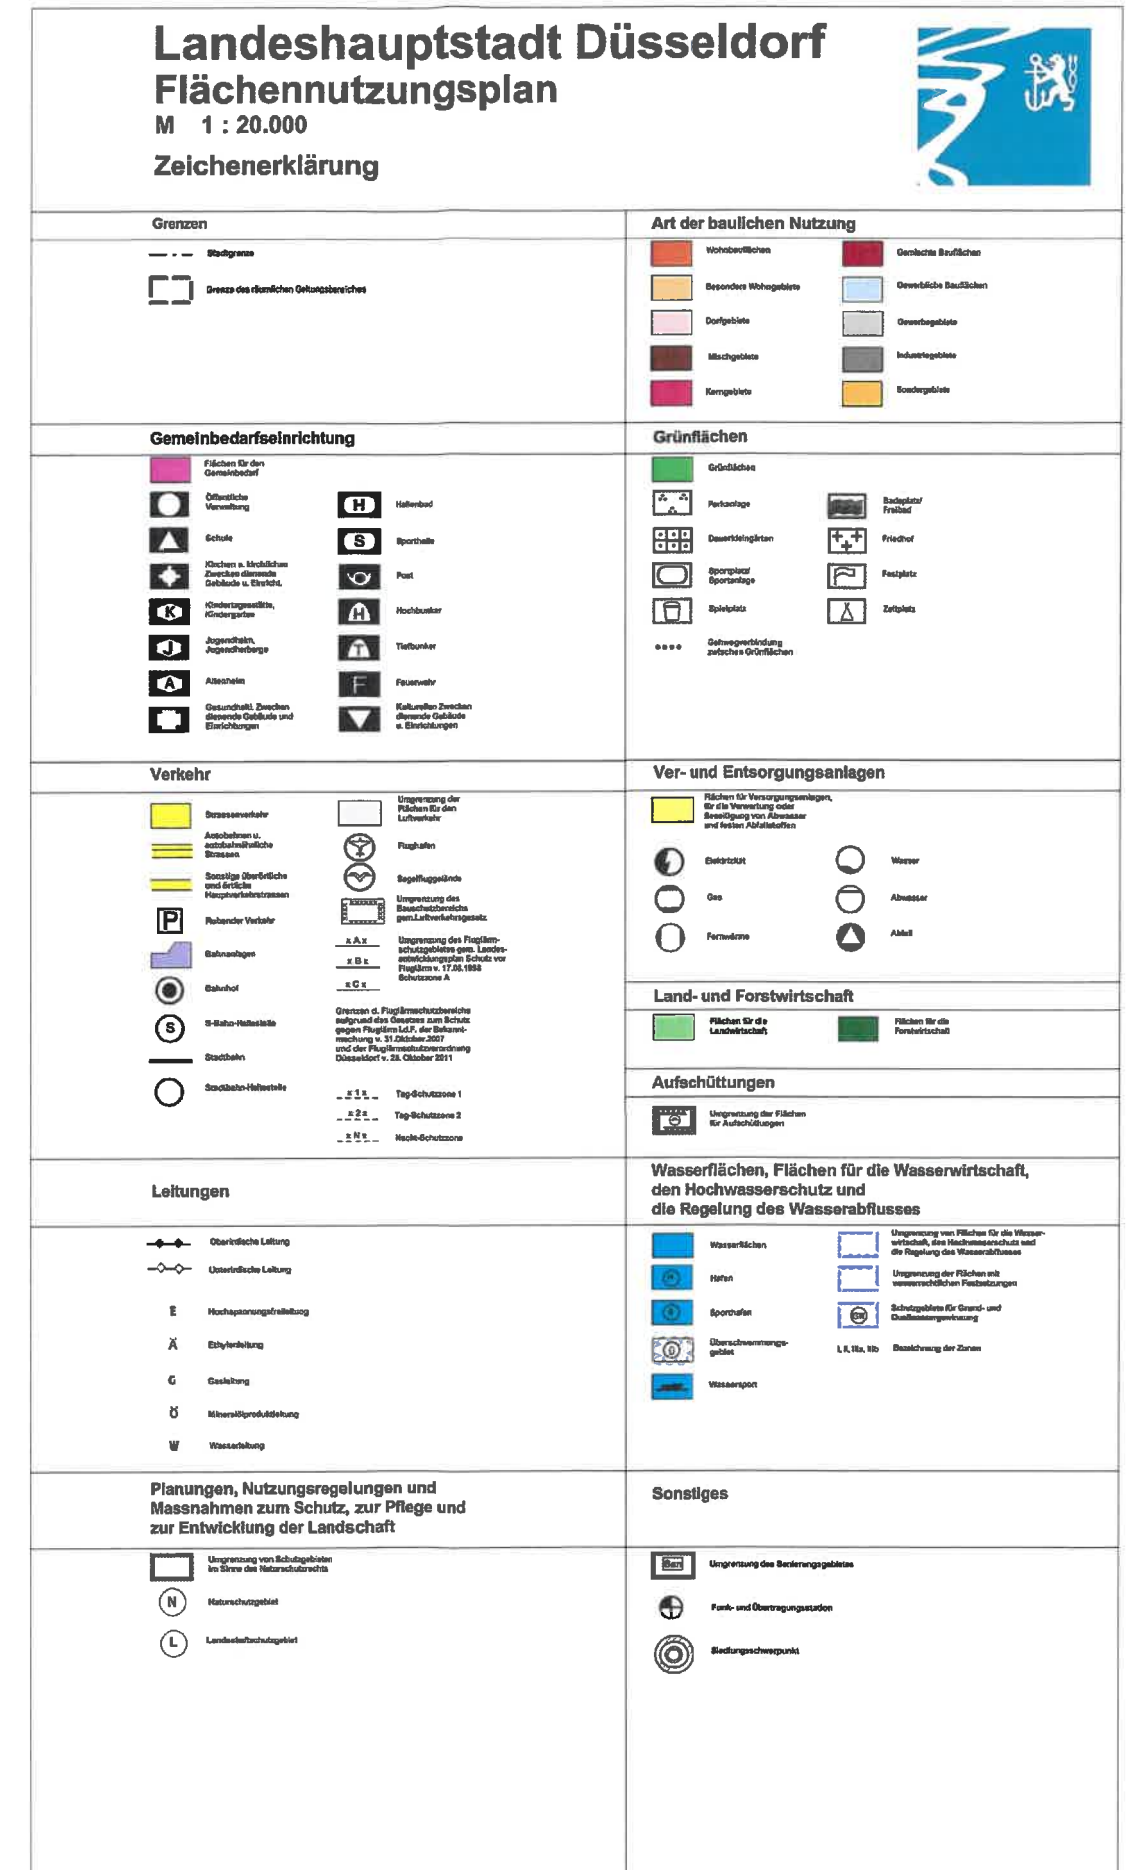
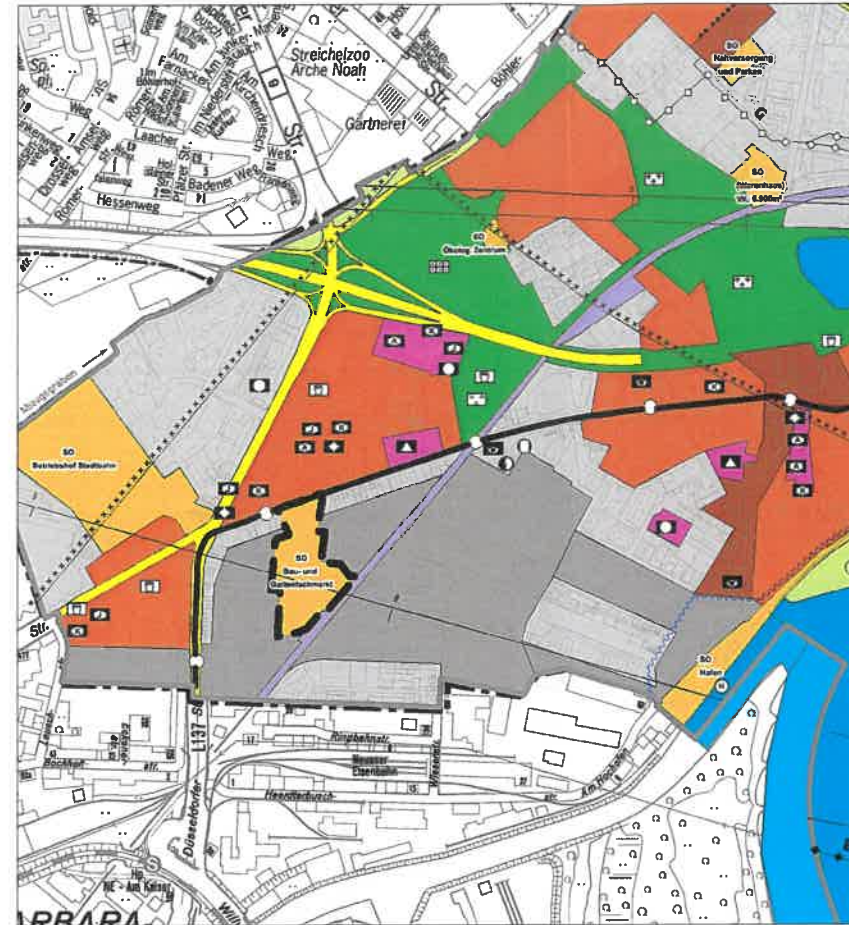


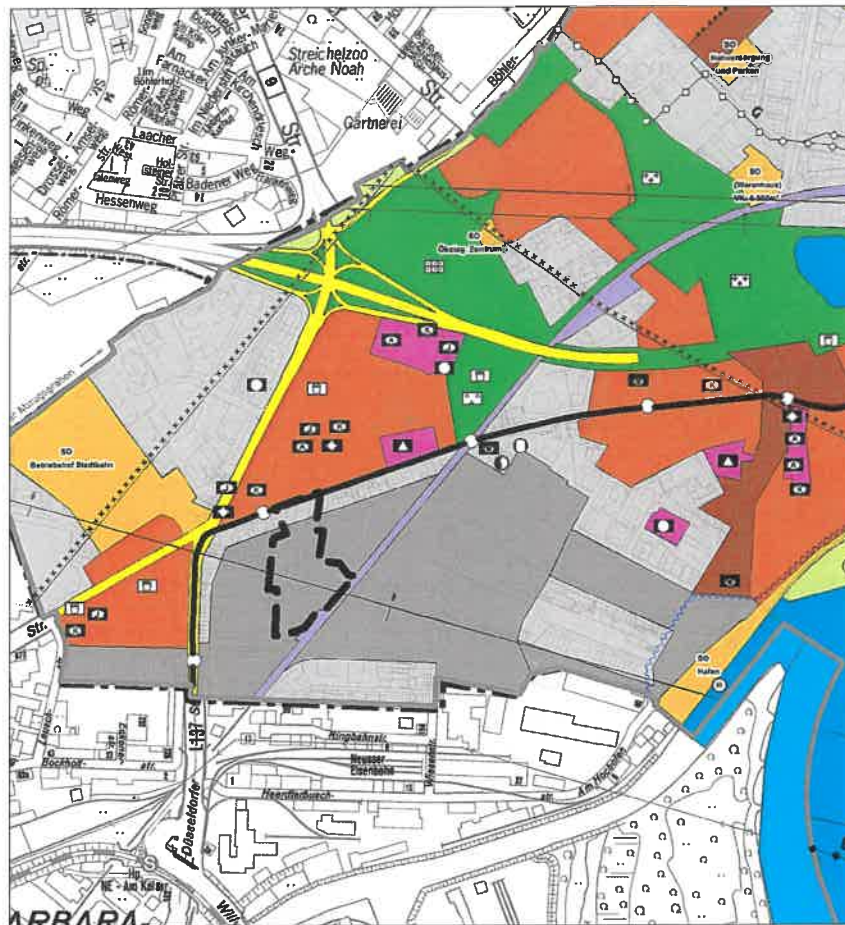

Landeshauptstadt Düsseldorf
Flächennutzungsplanänderung Nr. 173
Heerdter Landstraße: Bau- und Gartenfachmarkt
Vorentwurf M 1:20.000

Stadtplanungsamt 61 / 2

Düsseldorf, den 20.9.13


Ruth Orzessek-Kruppa
Leiterin des Stadtplanungsamtes