

## Stadtplanung zur Diskussion

Es ist beabsichtigt, für ein Gebiet etwa südlich der Heerdter Landstraße, östlich der Grundstücksgrenze Heerdter Landstraße 243, nordwestlich entlang der ehemaligen Bahntrasse und westlich der Grundstücksgrenze des Grundstücks Heerdter Landstraße 227, Bauleitpläne (Flächennutzungsplanänderung und Bebauungsplan) aufzustellen.

Die allgemeinen Ziele und Zwecke der Planungen sollen durch Planaushang der Öffentlichkeit vorgestellt und Gelegenheit zur Erörterung gegeben werden.

Hierzu sind alle an dieser Planung Interessierten - dazu gehören auch Kinder und Jugendliche - herzlich eingeladen.

Entsprechende Pläne können in der Zeit vom 25.11.2019 bis 20.12.2019 beim Stadtplanungsamt der Landeshauptstadt Düsseldorf, Brinckmannstr. 5, 40225 Düsseldorf, 4. Obergeschoss, während folgender Zeiten eingesehen werden: montags bis donnerstags von 08.30 Uhr bis 15.00 Uhr und freitags von 08.30 bis 13.00 Uhr.

Das Stadtplanungsamt ist durch die Stadtbahnlinien U71, U73 und U83 und die Straßenbahnlinien Nr. 704 und 706 - Haltestelle "Auf'm Hennekamp", die Buslinien Nr. 780, 782, 785 - Haltestelle "Feuerbachstraße" und die S-Bahnlinien S 1, S 6, S 68 - Haltestelle "D-Volksgarten" erreichbar.


Die Unterlagen sind auch im Internet unter <https://www.o-sp.de/duesseldorf/plan/beteiligung.php> einsehbar. Hier besteht im o.g. Zeitraum ebenfalls die Möglichkeit zur Äußerung.

Äußerungen, die per E-Mail-Versand erfolgen sollen, können an [bauleitplanung@duesseldorf.de](mailto:bauleitplanung@duesseldorf.de) gerichtet werden.

Düsseldorf, 14.11.2019  
61/12-B-04/009  
61/12-FNP 173

Landeshauptstadt Düsseldorf  
Der Oberbürgermeister  
Stadtplanungsamt

Im Auftrag  
Ozessek-Kruppa  
Amtsleiterin

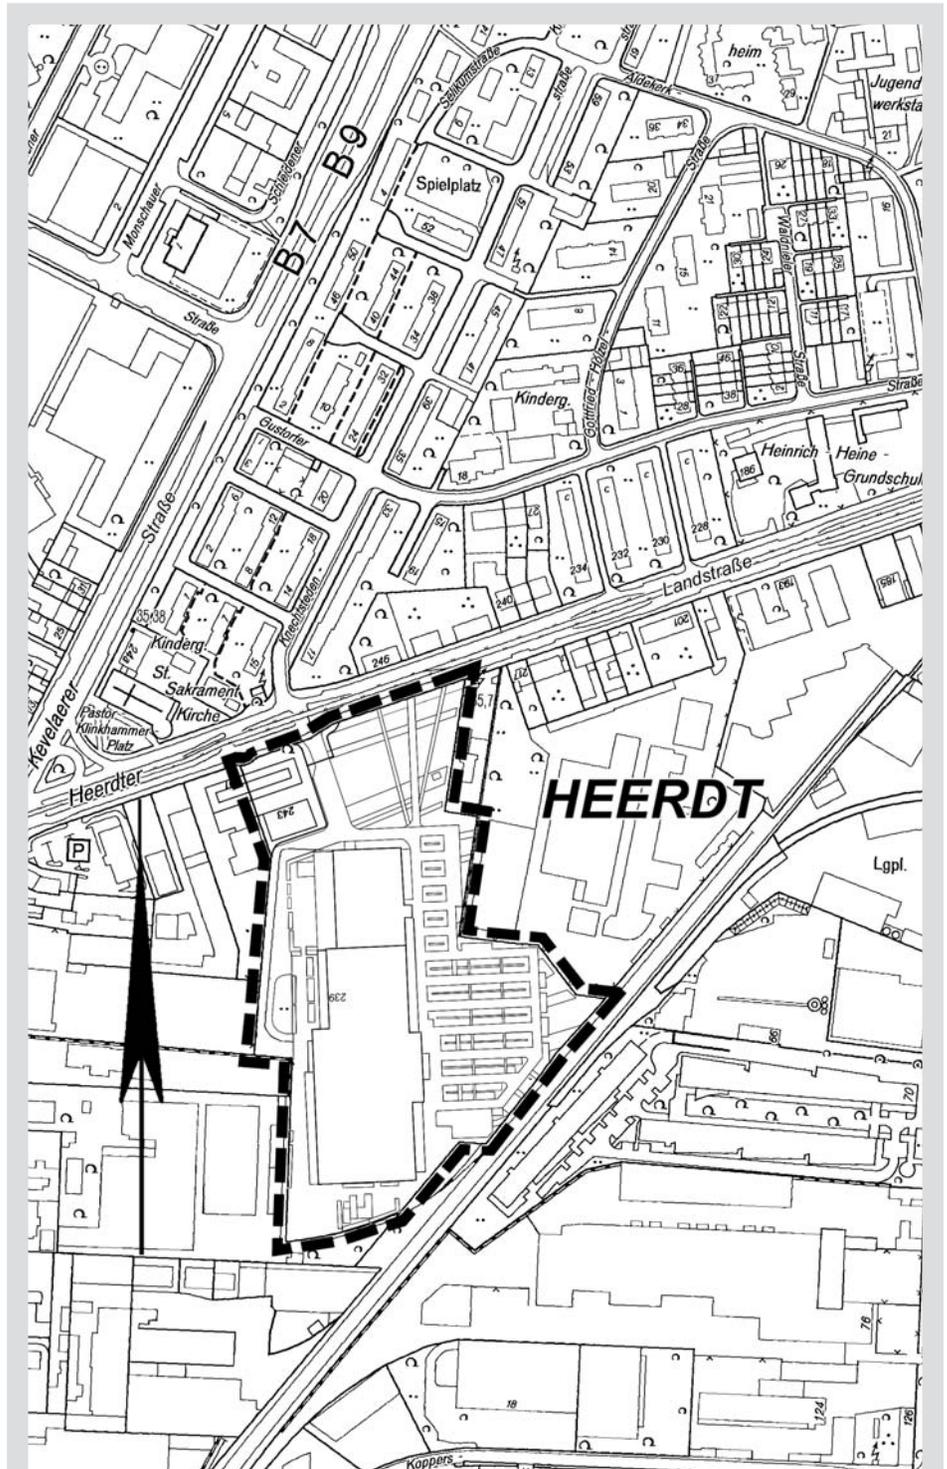

(Stadtbezirk 4)