

Aufstellungsbeschluss

Plan Nr. 07/004

Ernst-Poensgen-Allee 3

Maßstab 1:1000

 Begrenzung des Aufstellungsbeschlusses aufgehoben

Zum Beschluss des Ratsausschusses für Planung und Stadtentwicklung der Landeshauptstadt Düsseldorf vom

61-12-A-07/004
Düsseldorf, den



Der Oberbürgermeister
Stadtplanungsamt
Im Auftrag

Zum Beschluss des Ratsausschusses für Planung und Stadtentwicklung der Landeshauptstadt Düsseldorf vom

61-12-A-07/004
Düsseldorf, den



Der Oberbürgermeister
Stadtplanungsamt
Im Auftrag

Angefertigt:
Düsseldorf, den




Der Oberbürgermeister
Vermessungs- und Katasteramt
Im Auftrag

Anerkannt:
Düsseldorf, den



Der Oberbürgermeister
Stadtplanungsamt
Im Auftrag

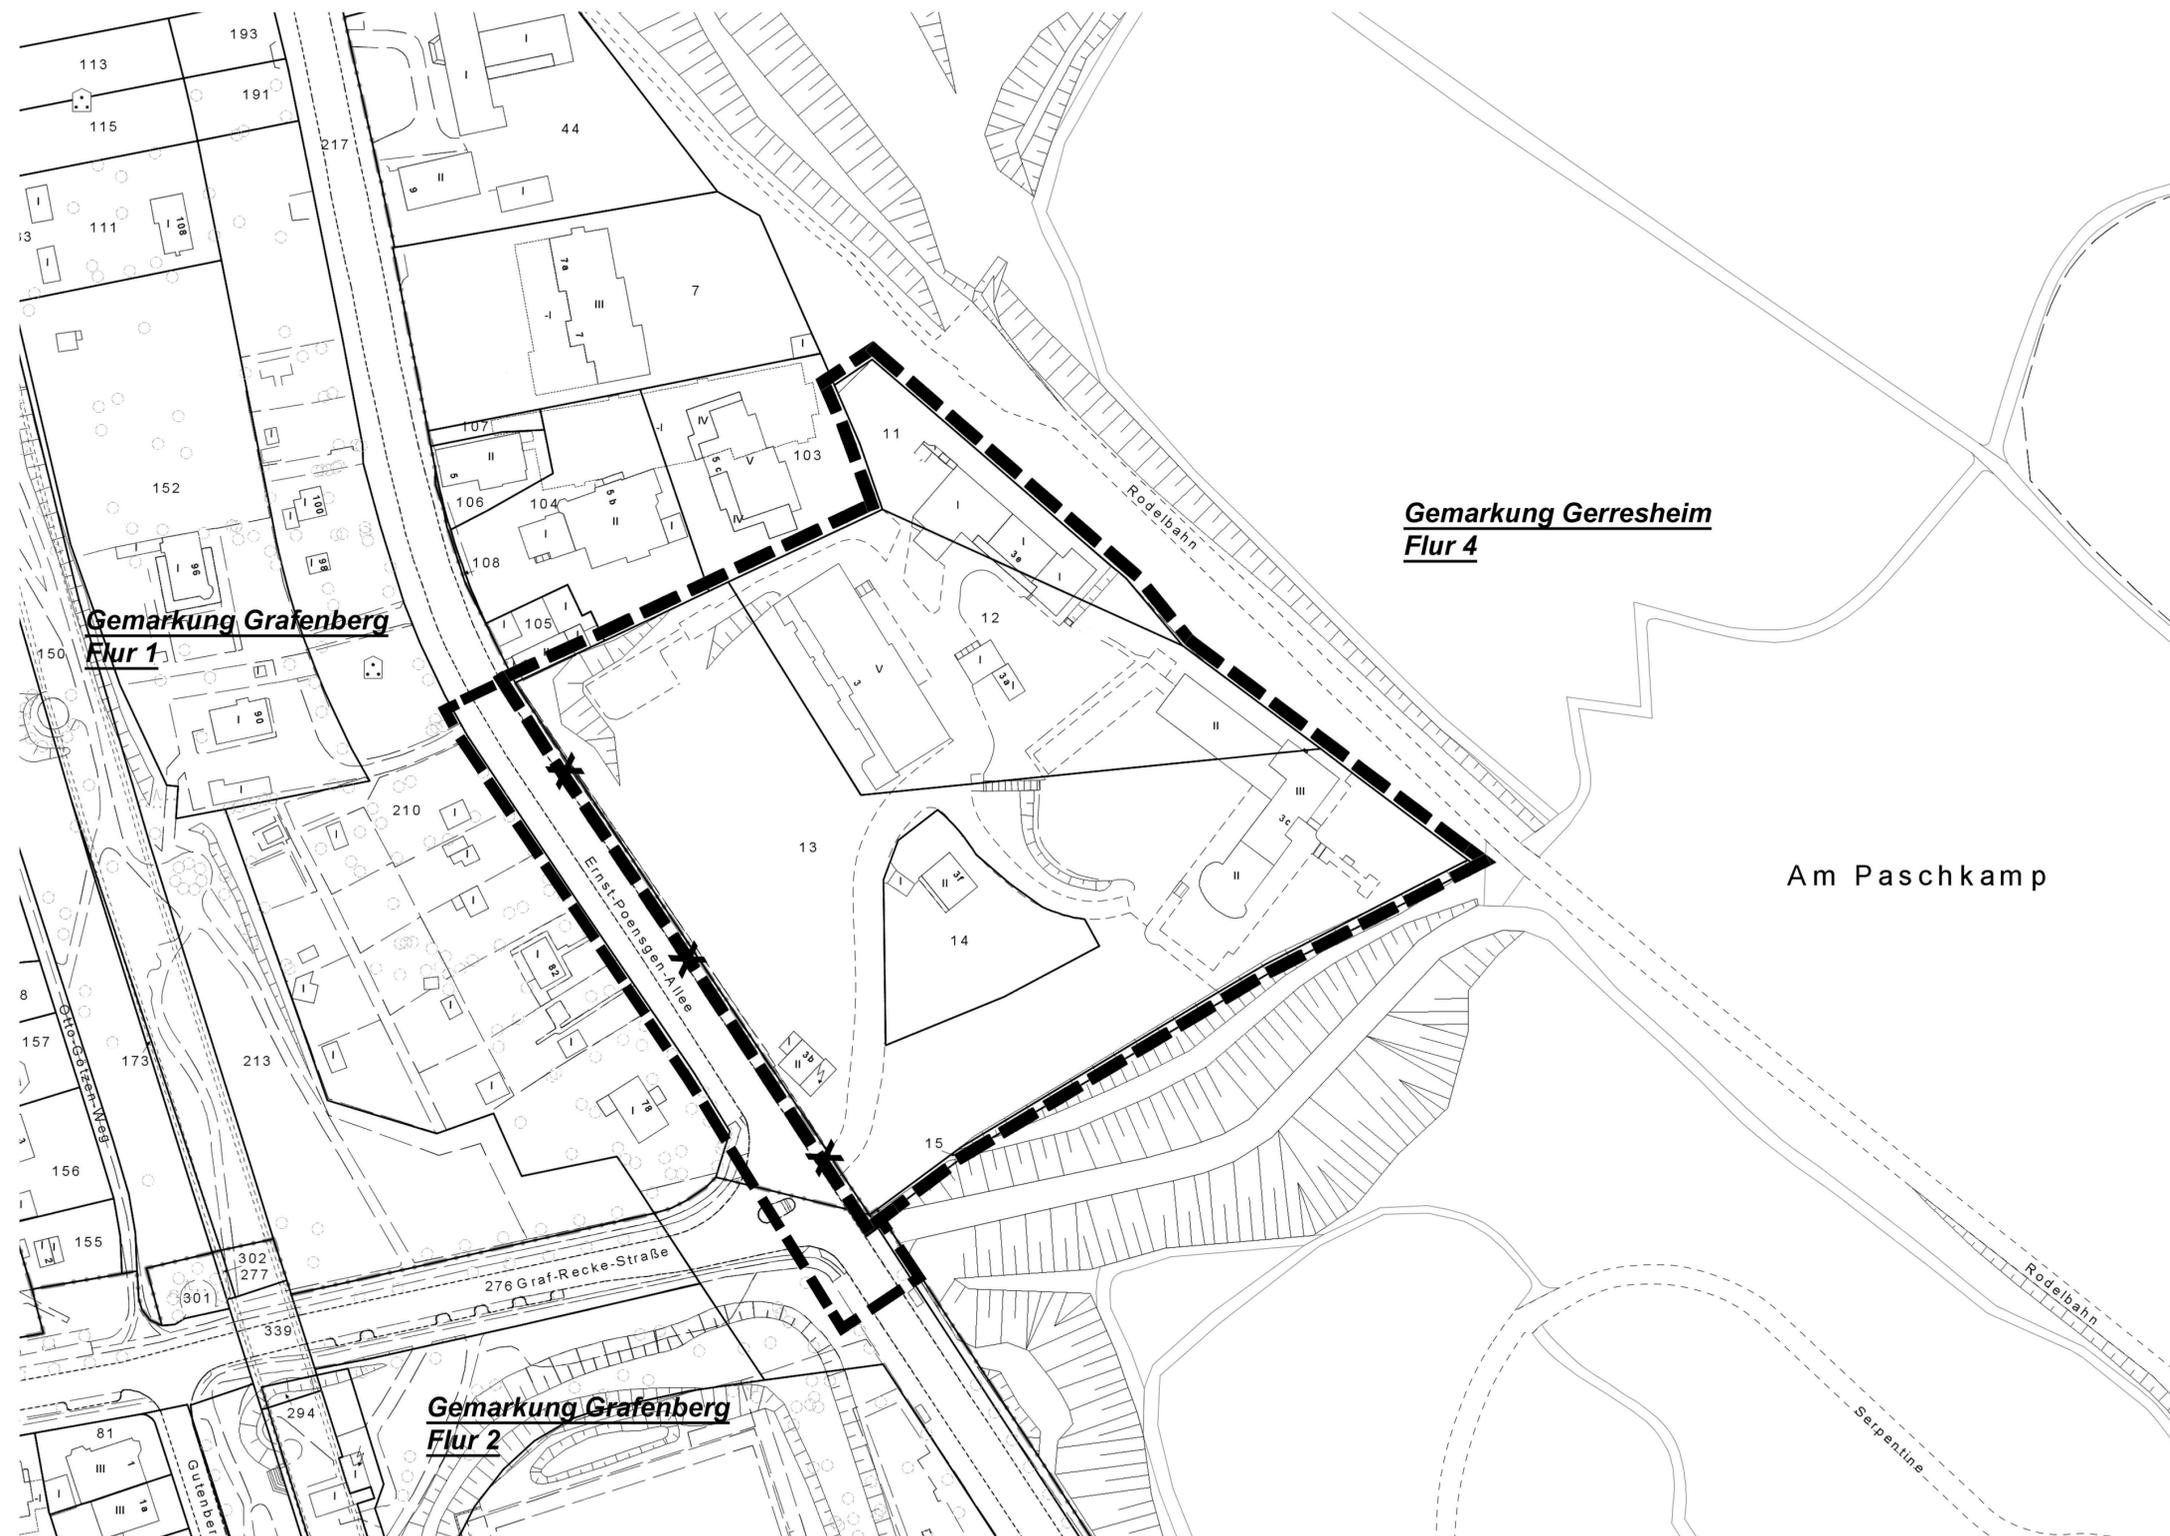

Legende :
Flurgrenze: 
Gemarkungsgrenze: 