Lageplan (1:1.000) B-Planverfahren Nr. 03/034 Südlich Haroldstraße

JSWD + Gina

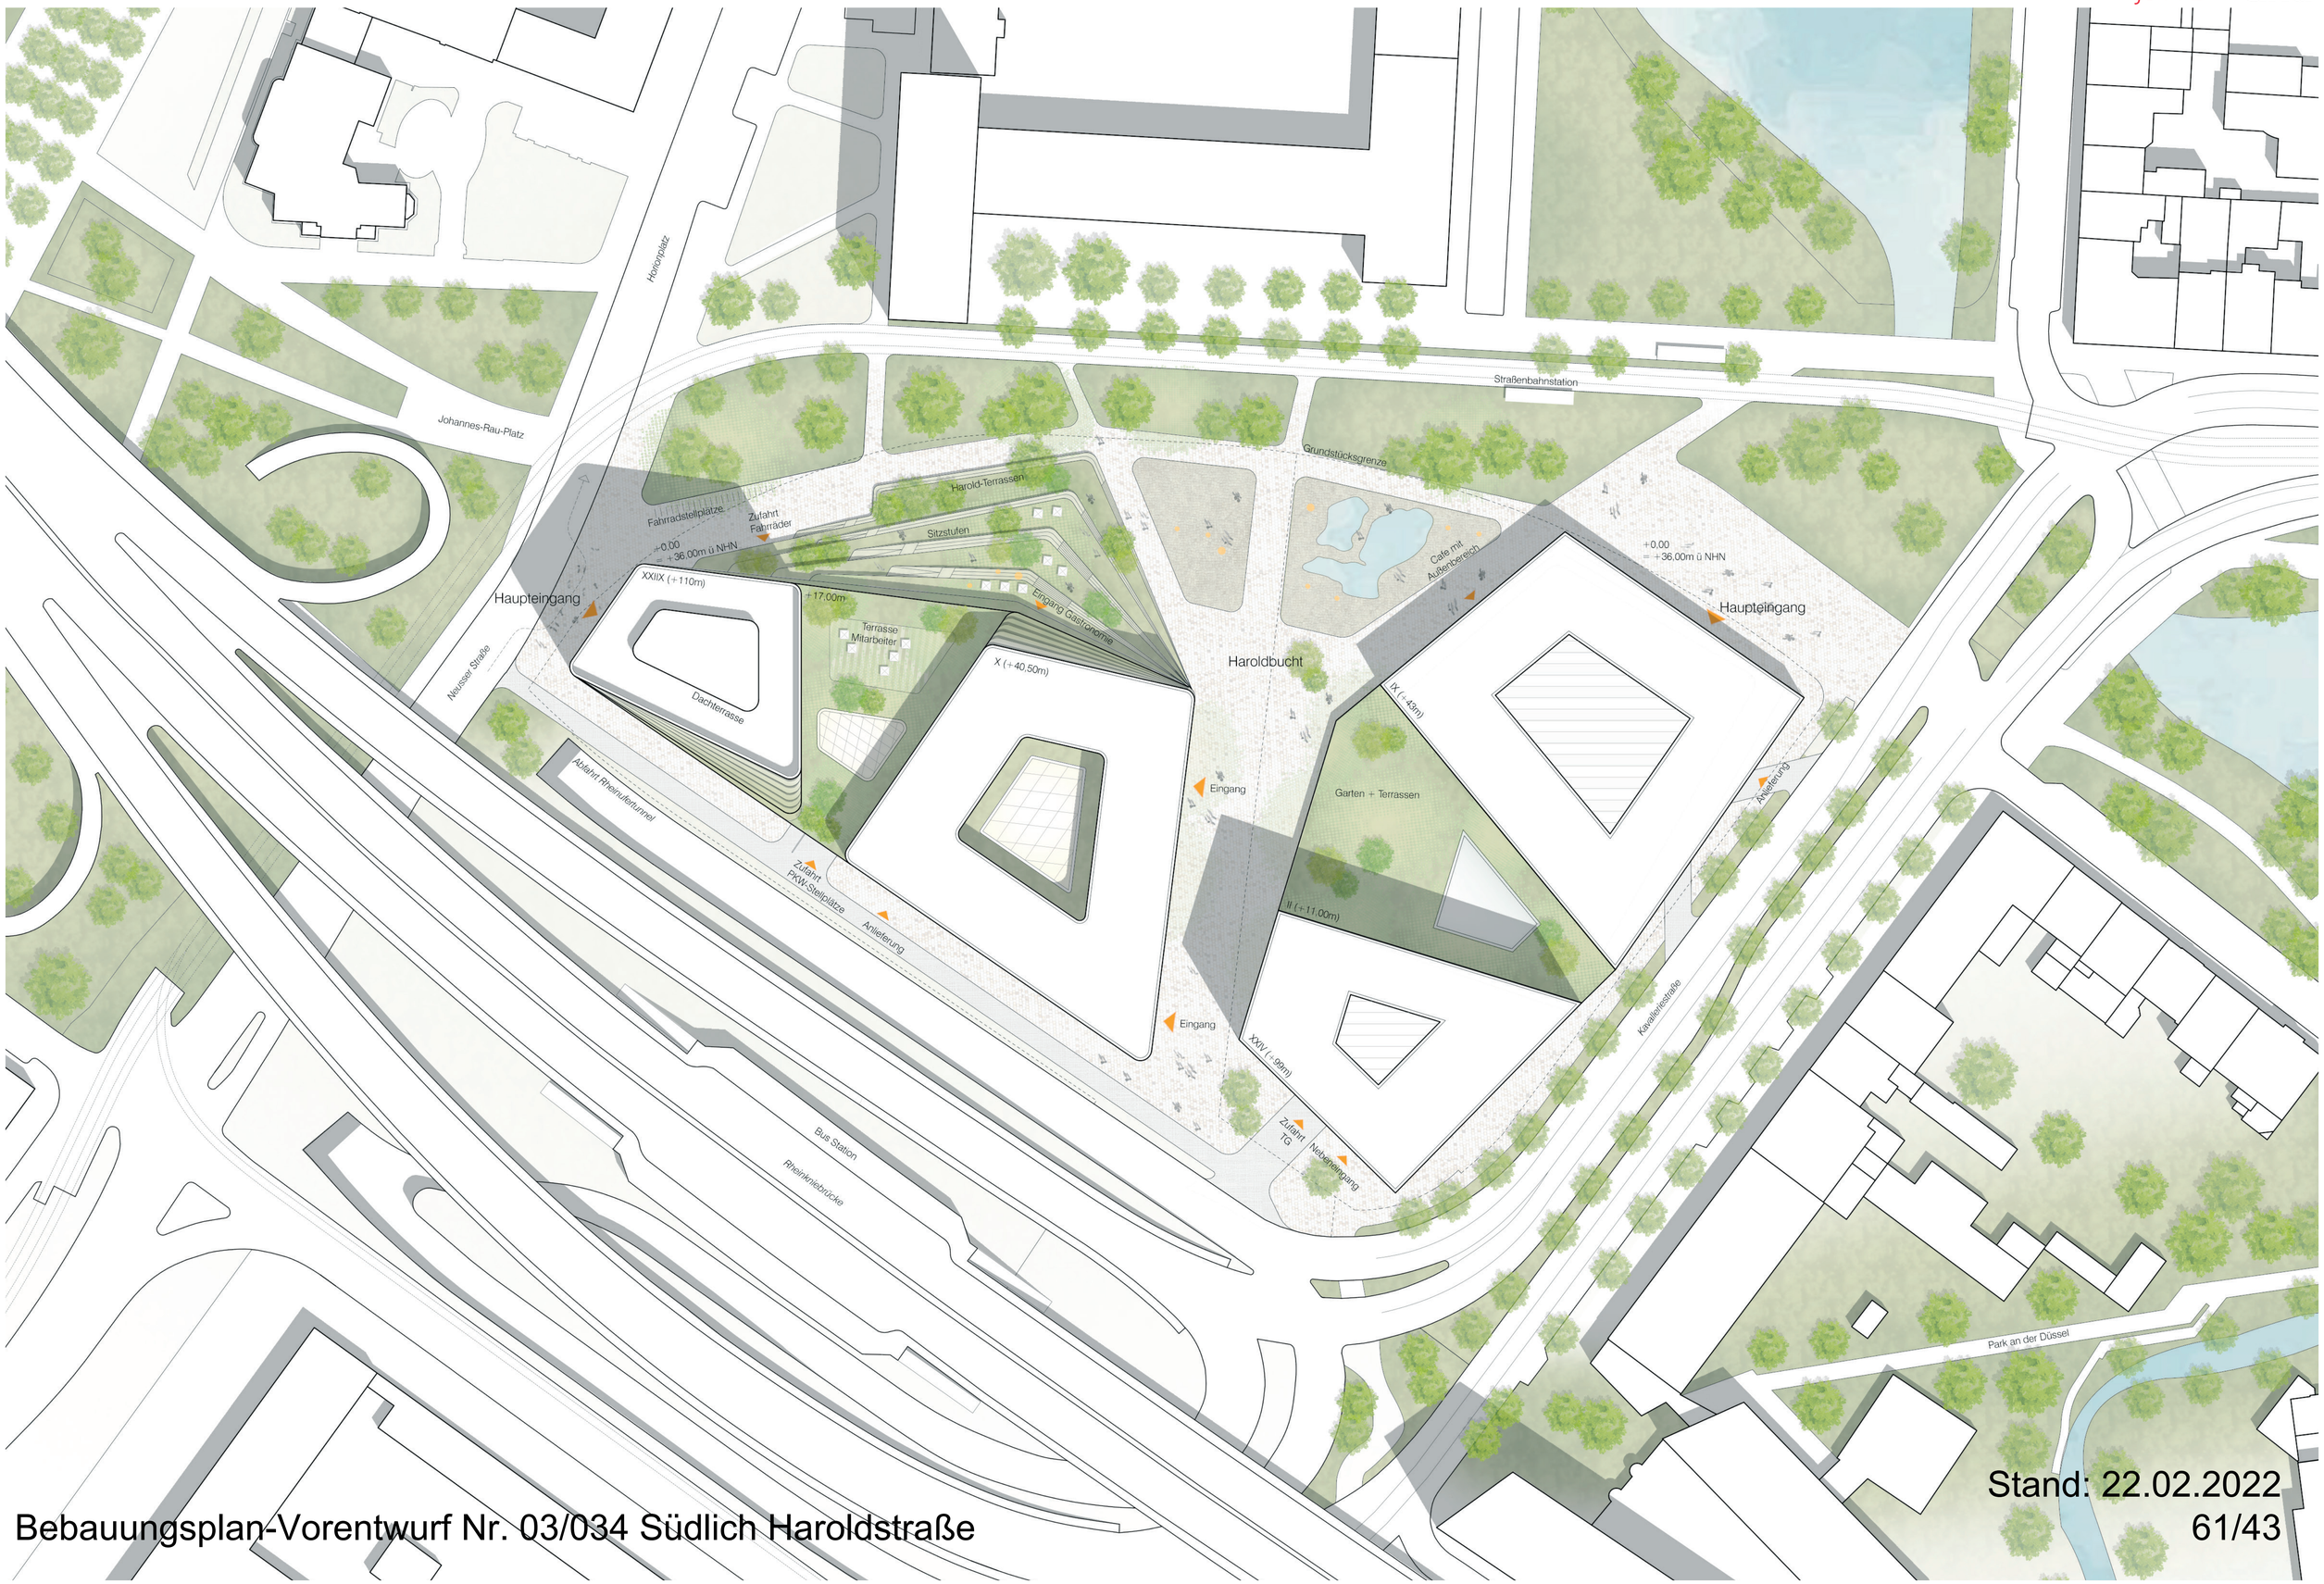

Stand: 22.02.2022