


Darstellung im wirksamen Flächennutzungsplan

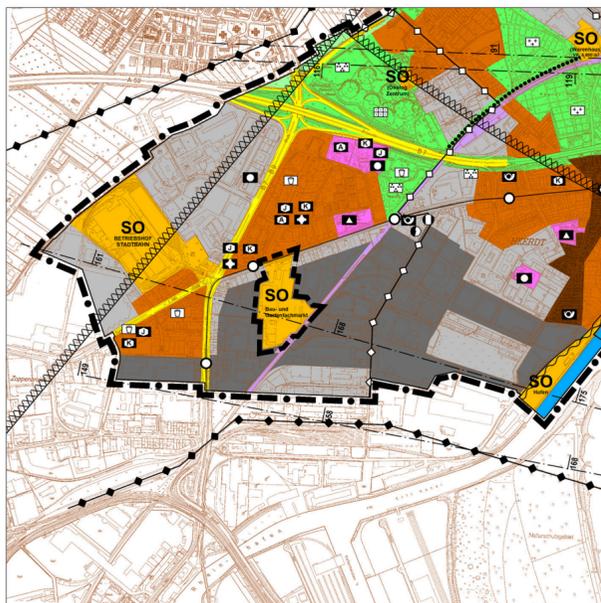

Geplante Änderung

GRENZEN	ART DER BAULICHEN NUTZUNG	GEMEINBEDARFSEINRICHTUNG
Stadtgrenze Grenze des räumlichen Geltungsbereichs	Wohnbaufläche Besonderes Wohngebiet Gemischte Baufläche Dorfgebiet Mischgebiet Kerngebiet Gewerbliche Bauflächen Gewerbegebiet Industriegebiet Sondergebiet (§11 BauNVO) z.B.: Hafen	Fläche für den Gemeinbedarf Öffentliche Verwaltungen Schulen Kirchen und kirchlichen Zwecken dienende Gebäude und Einrichtungen Sozialen Zwecken dienende Gebäude und Einrichtungen Kindertagesstätte, Kindergarten K z.B. Einrichtung der Jugendhilfe J z.B. Einrichtung der Altenhilfe A Gesundheitlichen Zwecken dienende Gebäude und Einrichtungen Kulturellen Zwecken dienende Gebäude und Einrichtungen Sportlichen Zwecken dienende Gebäude und Einrichtungen Sporthallen / Turnhallen S z.B. Hallenbad H Post Schutzbauwerk Hochbunker H z.B. Tiefbunker T Feuerwehr
VERKEHR	VER- U. ENTSORGUNGSANLAGEN	LEITUNGEN
Straßenverkehrsflächen für den überörtlichen Verkehr und für die örtlichen Hauptverkehrswege Ruhender Verkehr Bahnanlagen Bahnhof S - Bahn - Haltestelle Stadtbahn Stadtbahn - Haltestelle Umgrenzung der Flächen für den Luftverkehr Segelfluggelände Flughafen	Flächen für Versorgungsanlagen, für die Verwertung oder Beseitigung von Abwasser und festen Abfallstoffen Elektrizität Gas Fernwärme Wasser Abfall Abwasser	oberirdisch unterirdisch Hochspannungsfreileitung E Gasleitung G Wasserleitung W Mineralölproduktenleitung Ö Äthylenleitung Ä
	LAND- U. FORSTWIRTSCHAFT	WASSERFLÄCHEN
	Fläche für die Landwirtschaft Fläche für Wald	Wasserfläche Zweckbestimmung: Hafen Sporthafen Vereinsgebundene landschaftsverträgliche Wassersportnutzung
GRÜNFLÄCHEN	NACHRICHTLICHE ÜBERNAHMEN U.A.	UMGRENZUNG DES BAUSCHUTZBEREICHES GEM. LUFTVERKEHRSGESETZ (bezogen auf Endausbau)
Grünfläche Parkanlage Dauerkleingärten Sportplatz / Sportanlage Spielplatz Zeltplatz Badeplatz, Freibad Friedhof Festplatz Gehwegverbindung zwischen Grünflächen	Umgrenzung von Schutzgebieten und Schutzobjekten im Sinne des Naturschutzrechts Naturschutzgebiet Landschaftsschutzgebiet Fauna - Flora - Habitat Schutzgebiet Überschwemmungsgebiet Schutzgebiet für Grund- und Quellwassergewinnung mit Angabe der Schutzzone, z.B. II Richtfunkstrecke mit Angabe der Bauhöhen-schränkung in m ü. NN, 100 m beiderseits der eingetragenen Achse Das Plangebiet liegt ganz innerhalb eines Risikogebietes HQextrem.	Umgrenzung des Fluglärmschutzgebietes gem. Landesentwicklungsplan Schutz vor Fluglärm v. 17.08.1998 Schutzzone A Grenzen des Fluglärmschutzbereichs aufgrund des Gesetzes zum Schutz gegen Fluglärm in der Fassung der Bekanntmachung vom 31. Oktober 2007 (BGBl. I S. 2550) und der (Fluglärmschutzverordnung Düsseldorf - FluLärmDüsseldV) vom 25. Oktober 2011 (GV.NRW. 2011 S.502) Tag - Schutzzone 1 x 1 x Tag - Schutzzone 2 x 2 x Nacht - Schutzzone x N x
		SONSTIGES
		Umgrenzung des Sanierungsgebietes Siedlungsschwerpunkt nach dem Landesentwicklungsprogramm -LEPro- vom 05.10.1989 und Rd.Erl. des Innenministers NRW vom 05.10.1976

Angefertigt: Düsseldorf, den Der Oberbürgermeister Stadtplanungsamt Im Auftrag 	Dieser Plan ist durch Beschluss des Ratsausschusses für Planung und Stadtentwicklung der Stadt am gemäß § 2 Abs. 1 BauGB aufgestellt worden. 61/12 - FNP - Düsseldorf, den Der Oberbürgermeister Stadtplanungsamt Im Auftrag 	Die aufgrund des Beschlusses des Ratsausschusses für Planung und Stadtentwicklung der Stadt am nach § 3 Abs. 1 BauGB durchzuführende Beteiligung der Öffentlichkeit erfolgte am 61/12 - FNP - Düsseldorf, den Der Oberbürgermeister Stadtplanungsamt Im Auftrag
Der Ratsausschuss für Planung und Stadtentwicklung der Stadt hat am dem Entwurf und seiner Begründung für die Veröffentlichung im Internet und die öffentliche Auslegung gemäß § 3 Abs. 2 BauGB zugestimmt. 61/12 - FNP - Düsseldorf, den Der Oberbürgermeister Stadtplanungsamt Im Auftrag 	Dieser Plan wurde mit der Begründung gemäß § 3 Abs. 2 BauGB nach ortsüblicher Bekanntmachung im Düsseldorfer Amtsblatt Nr. vom und auf der Homepage der Stadt in der Zeit vom bis einschließlich veröffentlicht und hat entsprechend öffentlich ausgelegen. 61/12 - FNP - Düsseldorf, den Der Oberbürgermeister Stadtplanungsamt Im Auftrag 	Der Rat der Stadt hat die Änderung des Flächennutzungsplanes durch diesen Plan in seiner Sitzung am beschlossen. 61/12 - FNP - Düsseldorf, den Der Oberbürgermeister Stadtplanungsamt Im Auftrag
Dieser Plan ist gemäß § 6 Abs. 1 BauGB mit Verfügung vom heutigen Tage genehmigt worden. Düsseldorf, den Die Bezirksregierung Im Auftrag 	Der Rat der Stadt ist in seiner Sitzung am den in der Verfügung der Bezirksregierung vom im Internet und im Düsseldorfer Amtsblatt Nr. gemäß § 6 Abs. 5 BauGB bekannt gemacht worden. 61/12 - FNP - Düsseldorf, den Der Oberbürgermeister Stadtplanungsamt Im Auftrag 	Die Genehmigung dieses Planes durch die Bezirksregierung ist lt. Bekanntmachungsanordnung vom im Internet und im Düsseldorfer Amtsblatt Nr. vom gemäß § 6 Abs. 5 BauGB bekannt gemacht worden. 61/12 - FNP - Düsseldorf, den Der Oberbürgermeister Stadtplanungsamt Im Auftrag



Landeshauptstadt Düsseldorf

Flächennutzungsplanänderung Nr.173

Heerdter Landstraße: Bau- und Gartenfachmarkt

Stadtbezirk 4

Maßstab 1 : 20.000

Dieser Plan enthält Darstellungen nach § 5 des Baugesetzbuches (BauGB) in der Fassung der Bekanntmachung vom 03.11.2017 (BGBl. I S. 3634). Durch diesen Plan werden alle früheren Darstellungen des wirksamen Flächennutzungsplanes aufgehoben.