


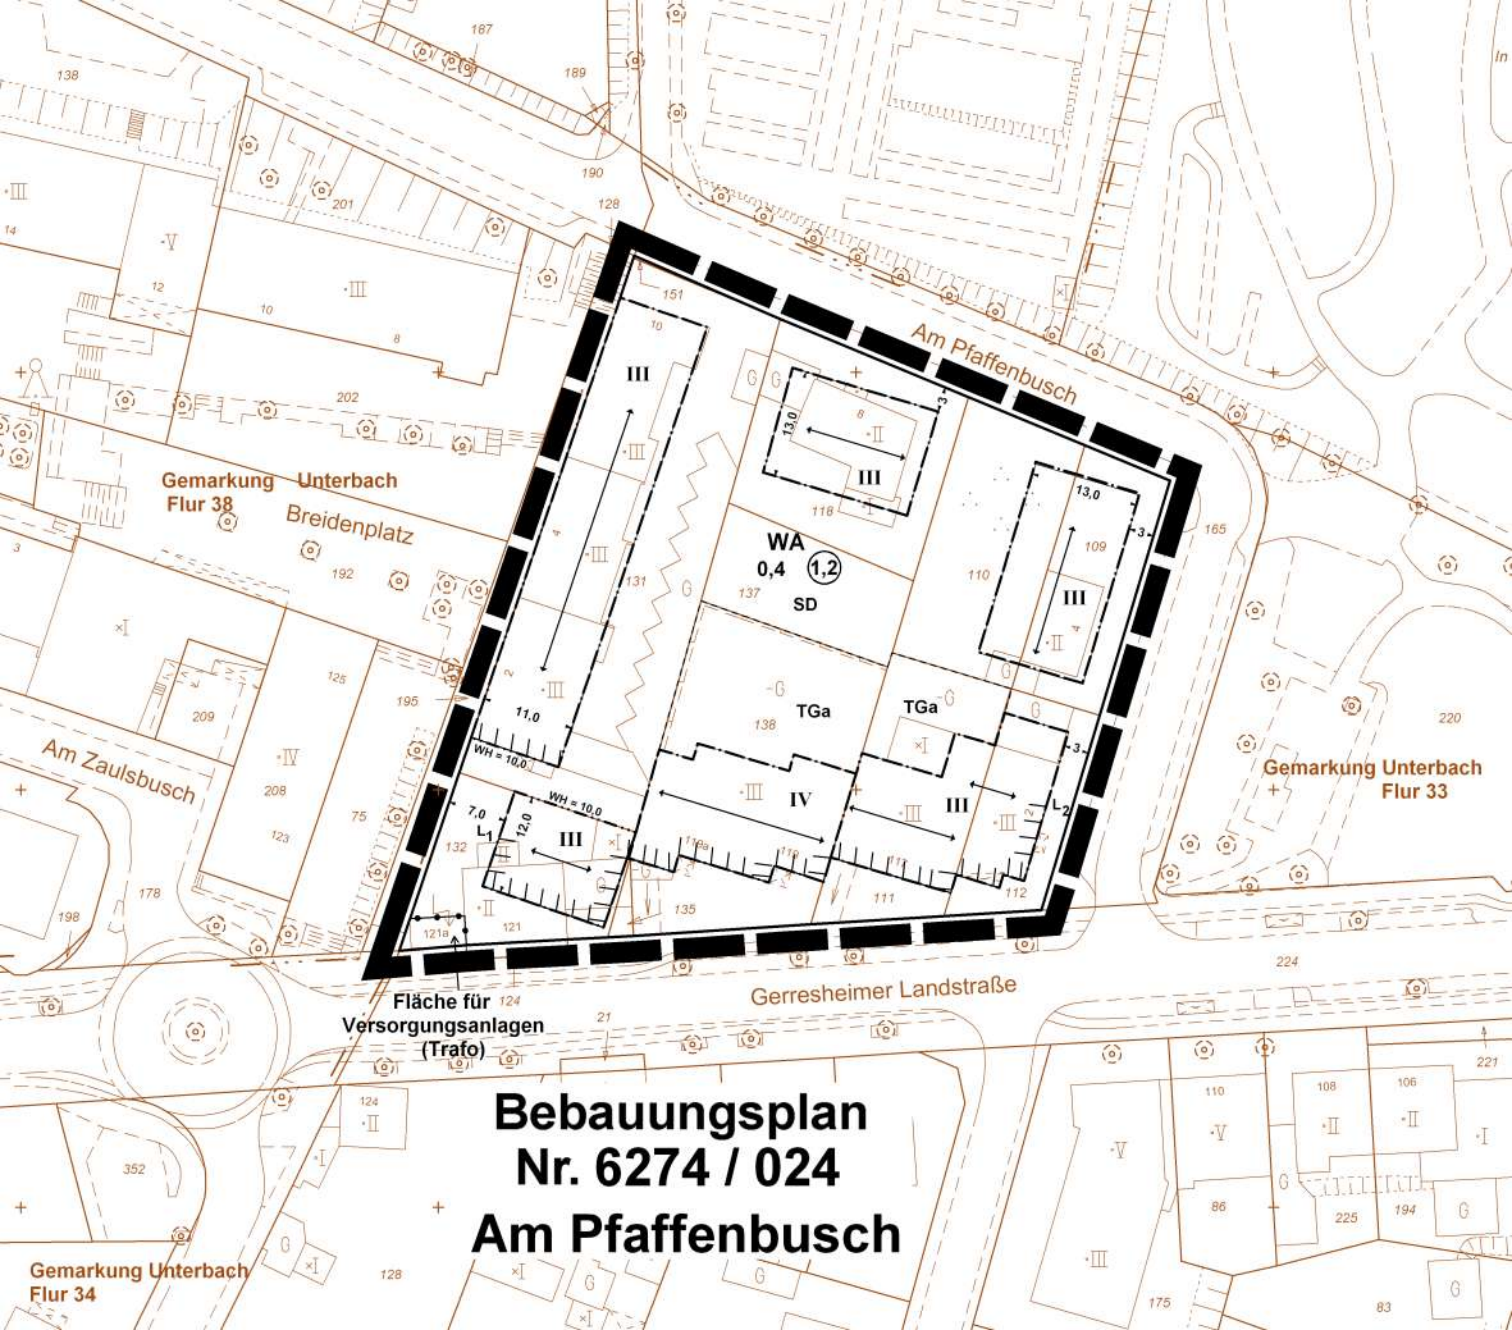

Gemarkung Unterbach
Flur 38
Breidenplatz

Am Pfaffenbusch

Gemarkung Unterbach
Flur 33

Fläche für
Versorgungsanlagen
(Trafo)

Gerresheimer Landstraße

Bebauungsplan Nr. 6274 / 024 Am Pfaffenbusch

Gemarkung Unterbach
Flur 34