



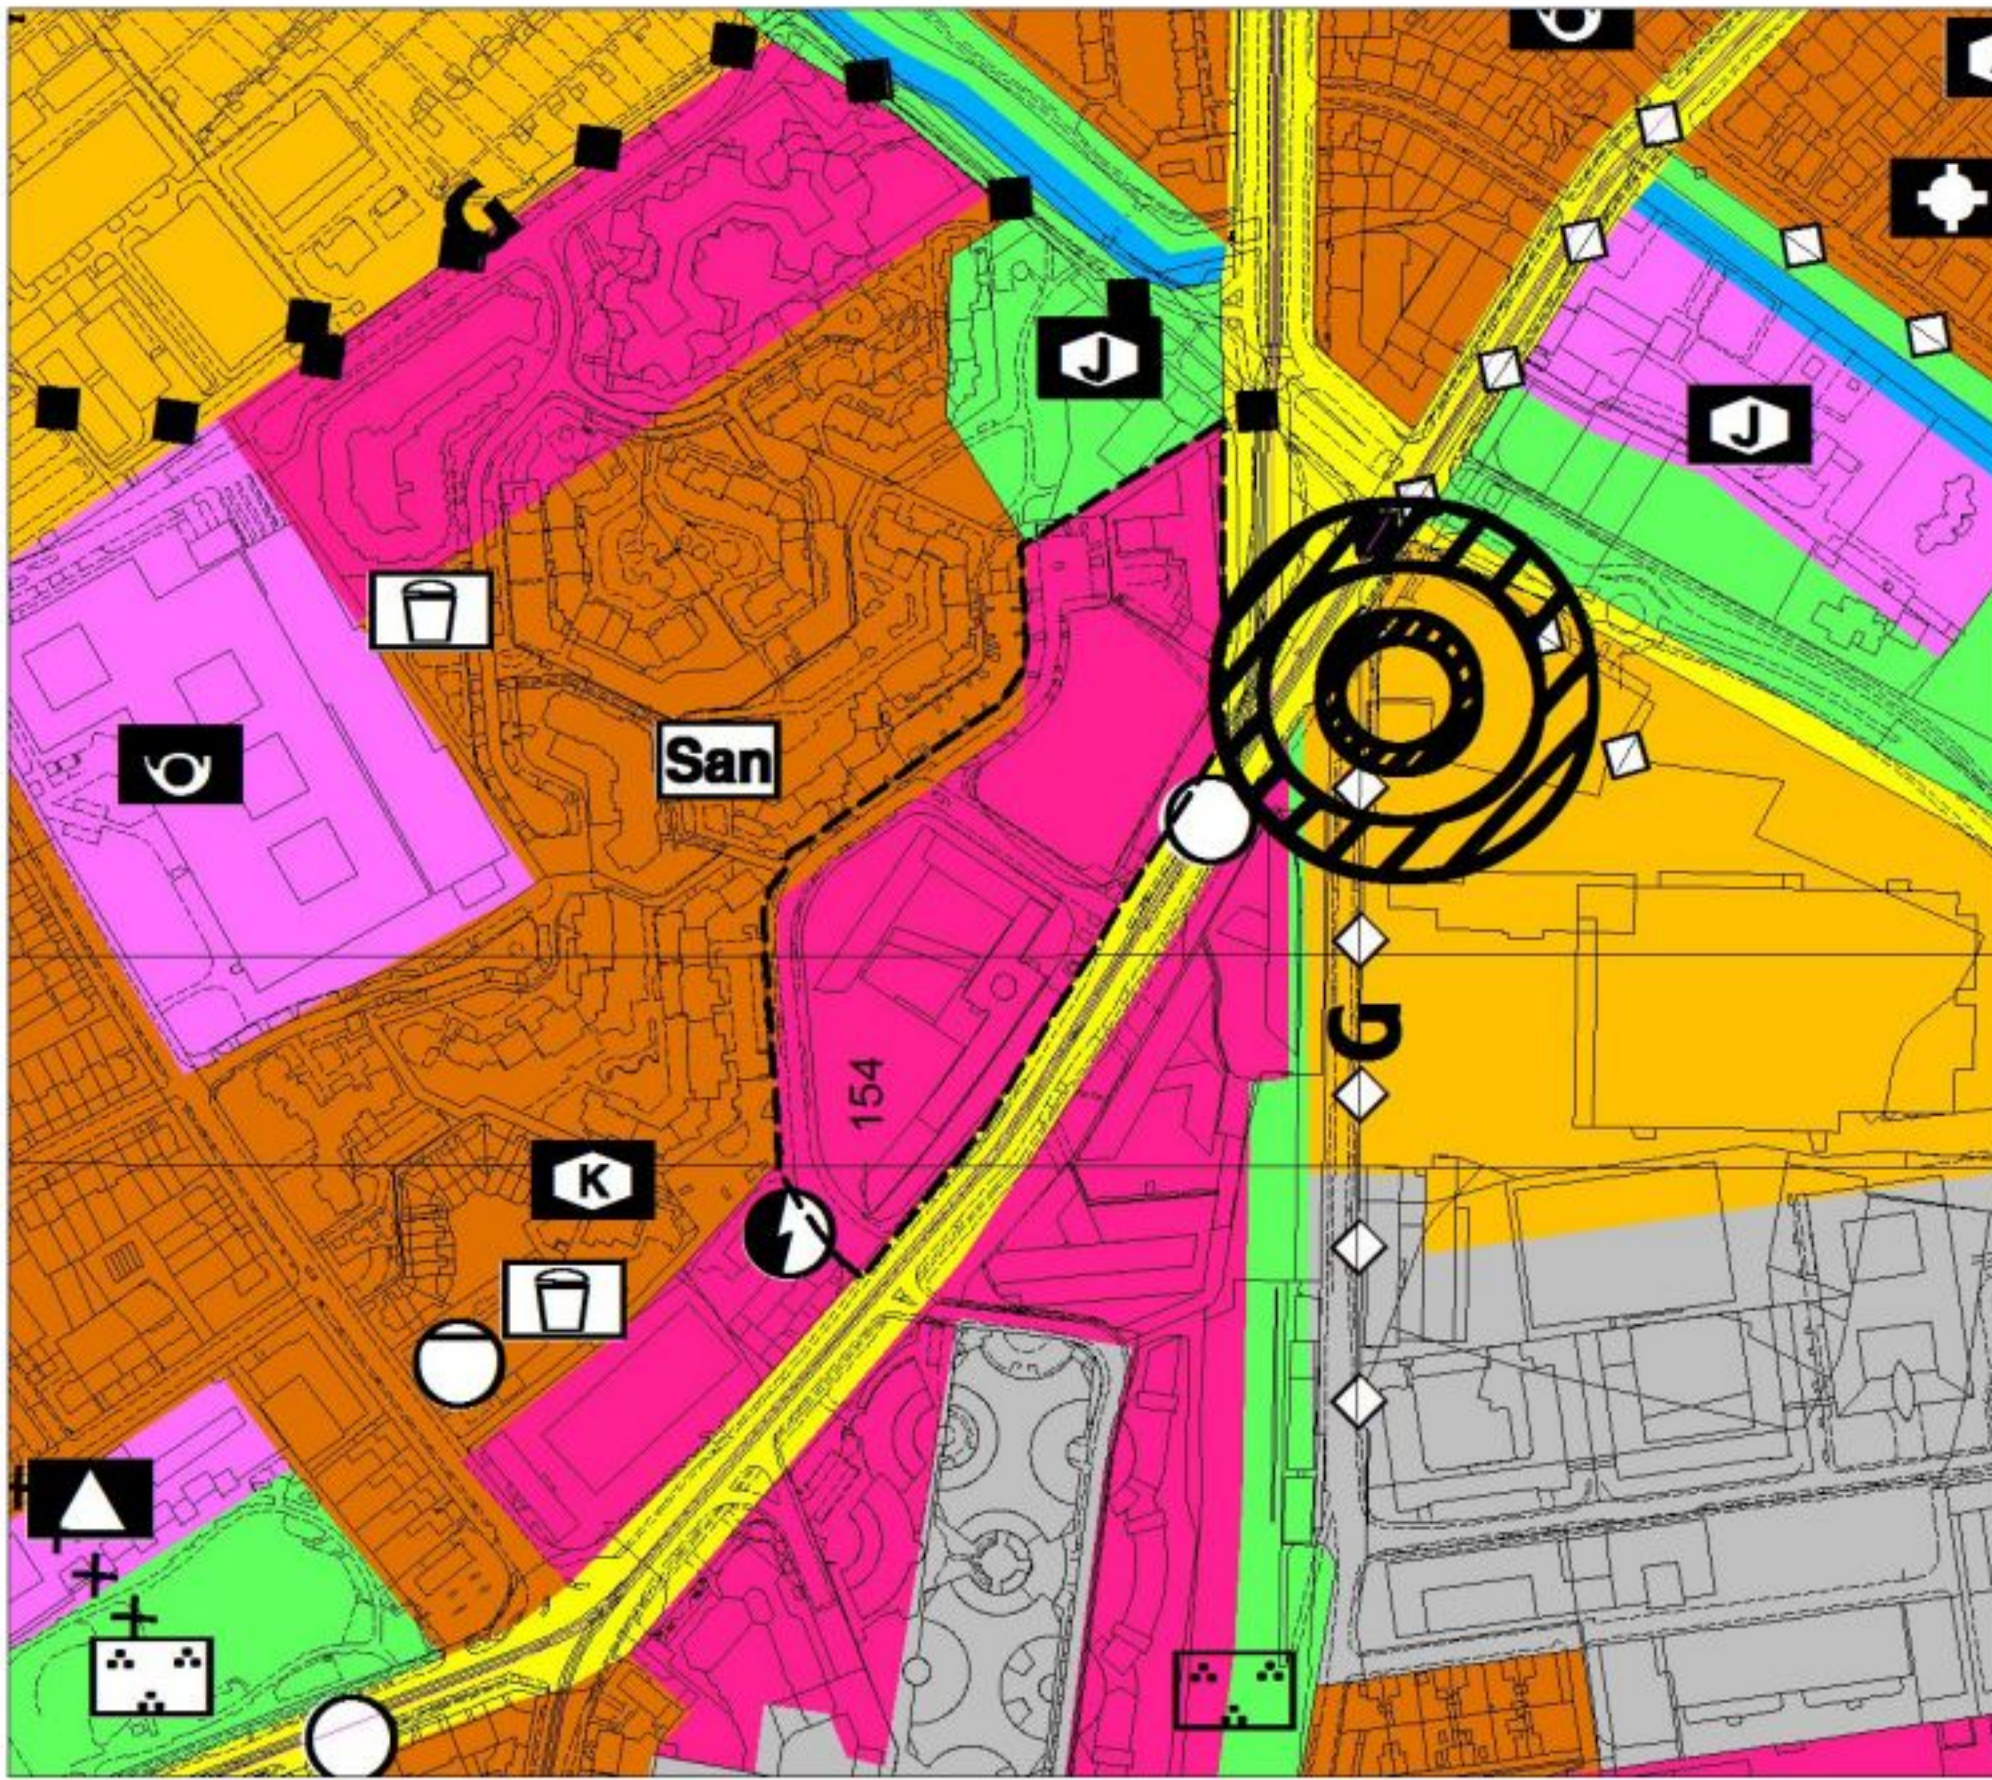

Darstellung im wirksamen Flächennutzungsplan

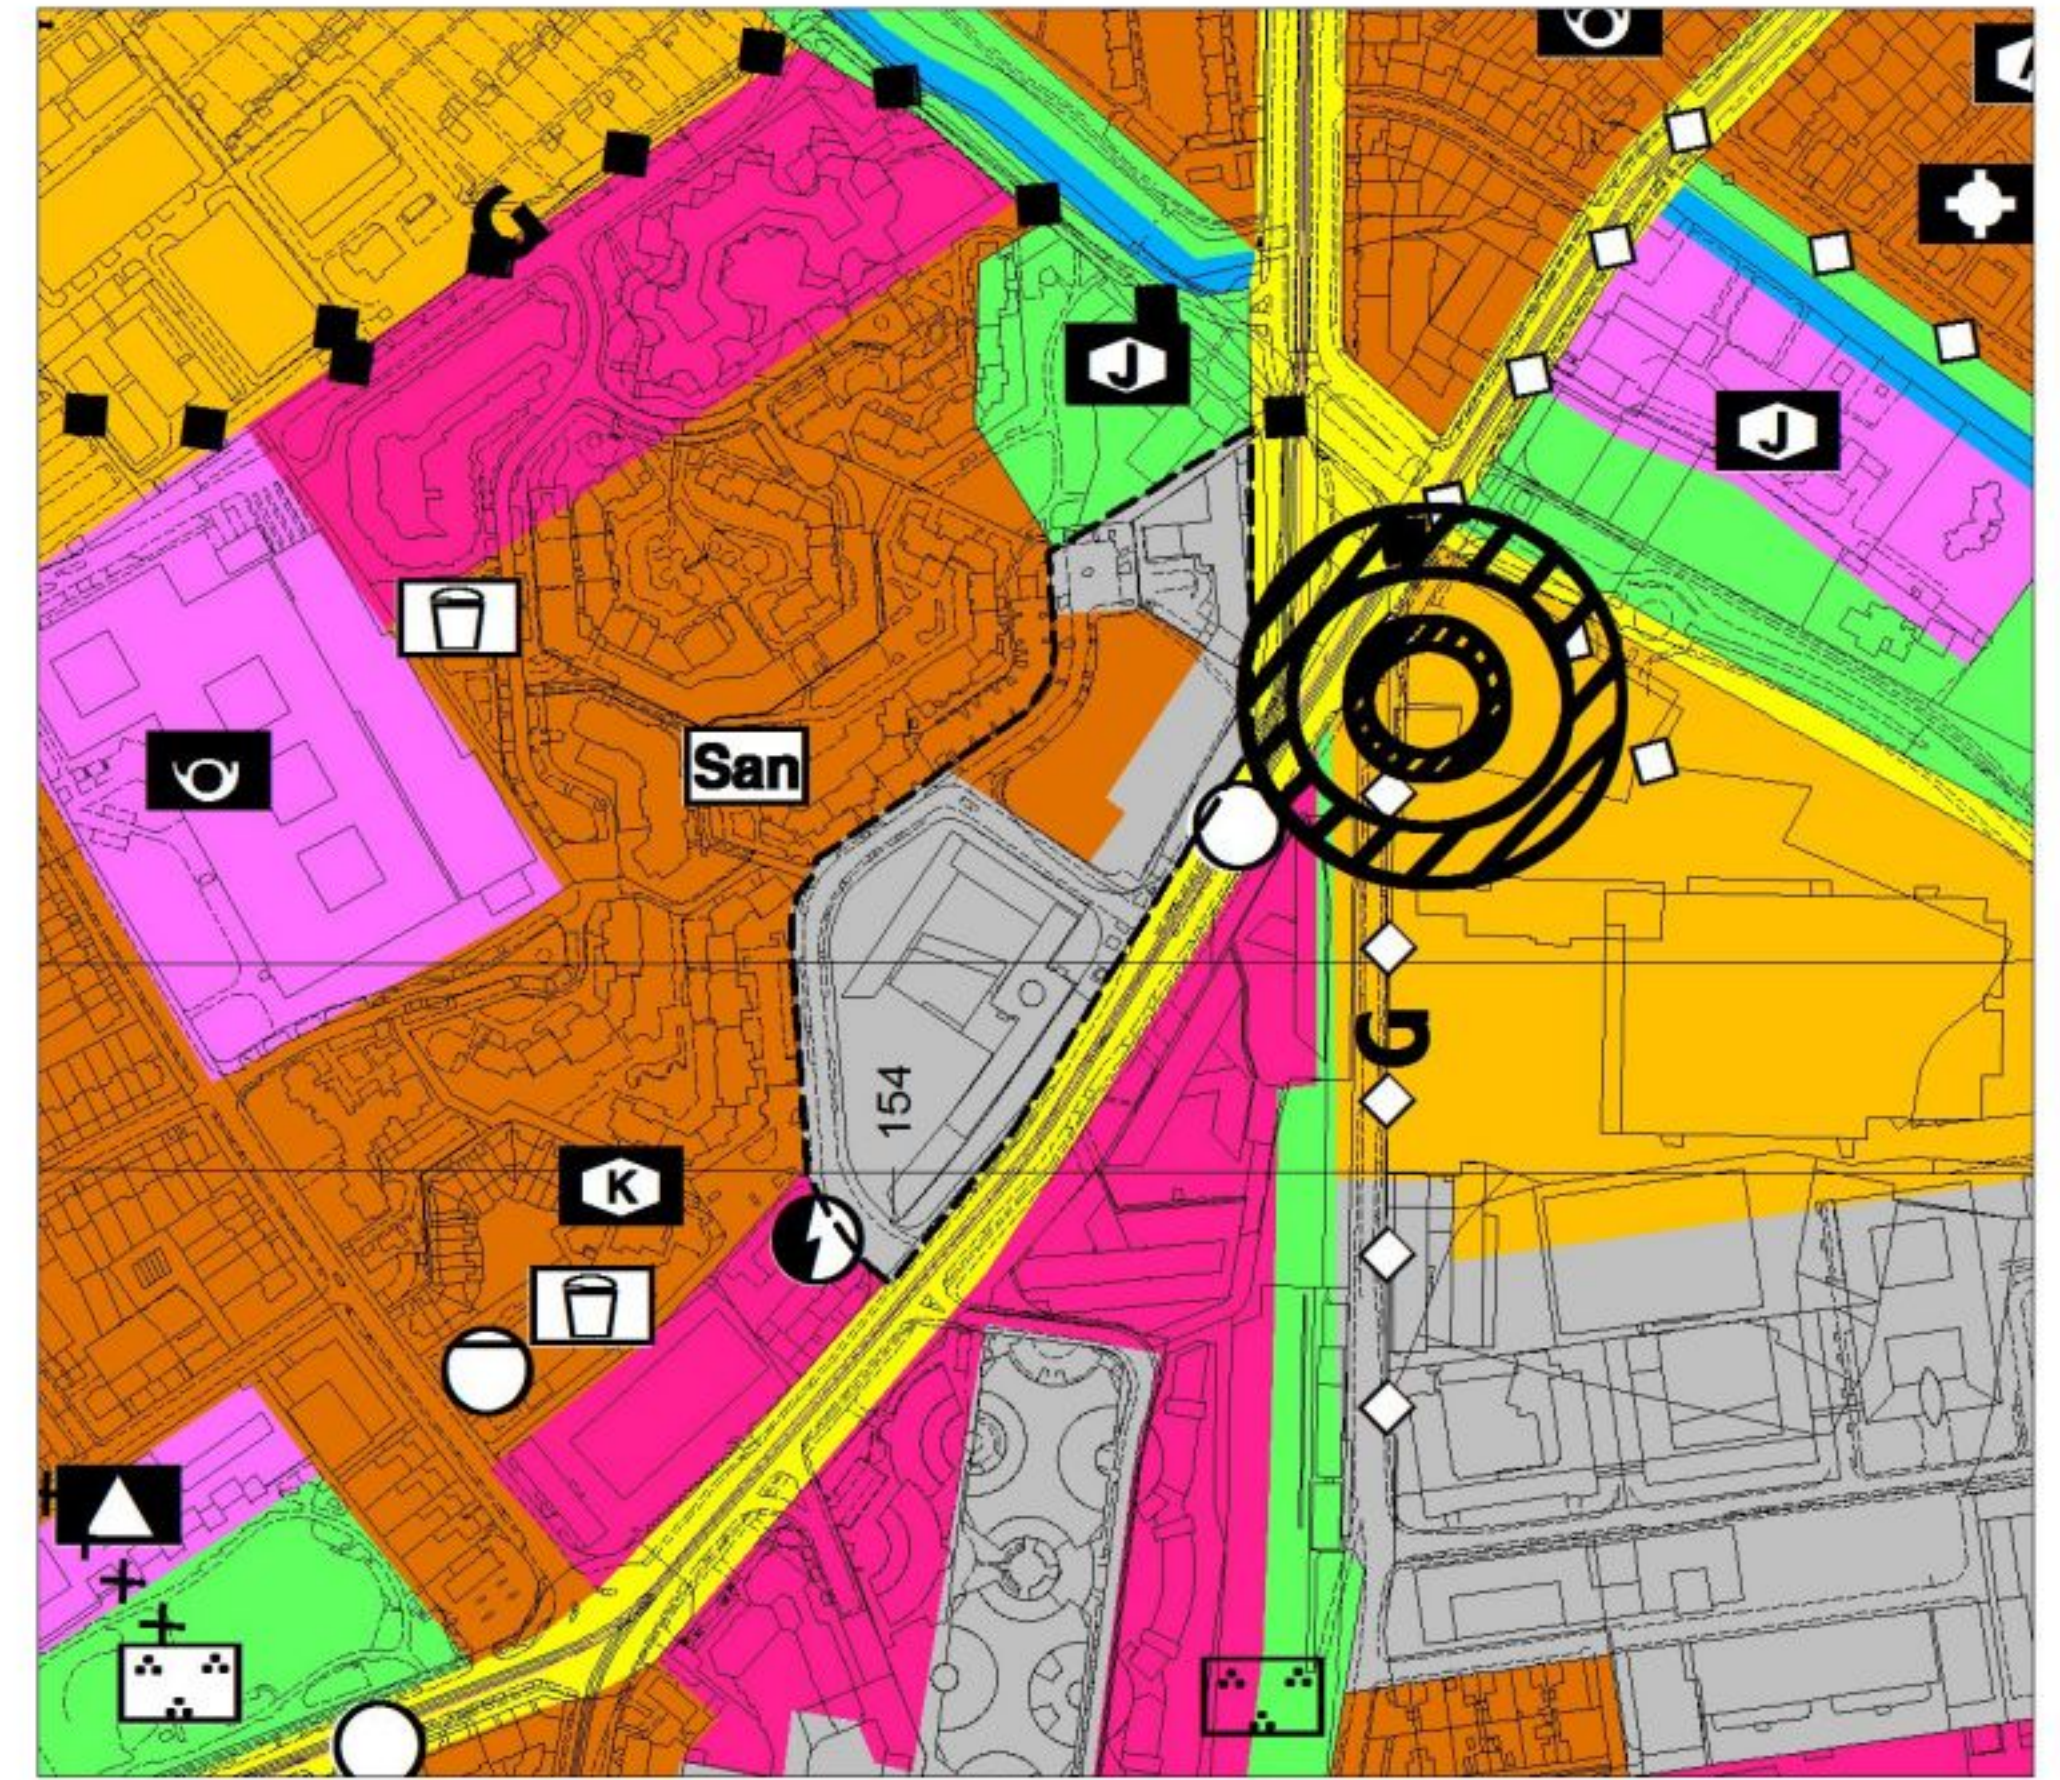

Geplante Änderung

Flächennutzungsplan-Änderung Nr. 143 Grafenberger Allee / Ivo-Beucker-Straße