


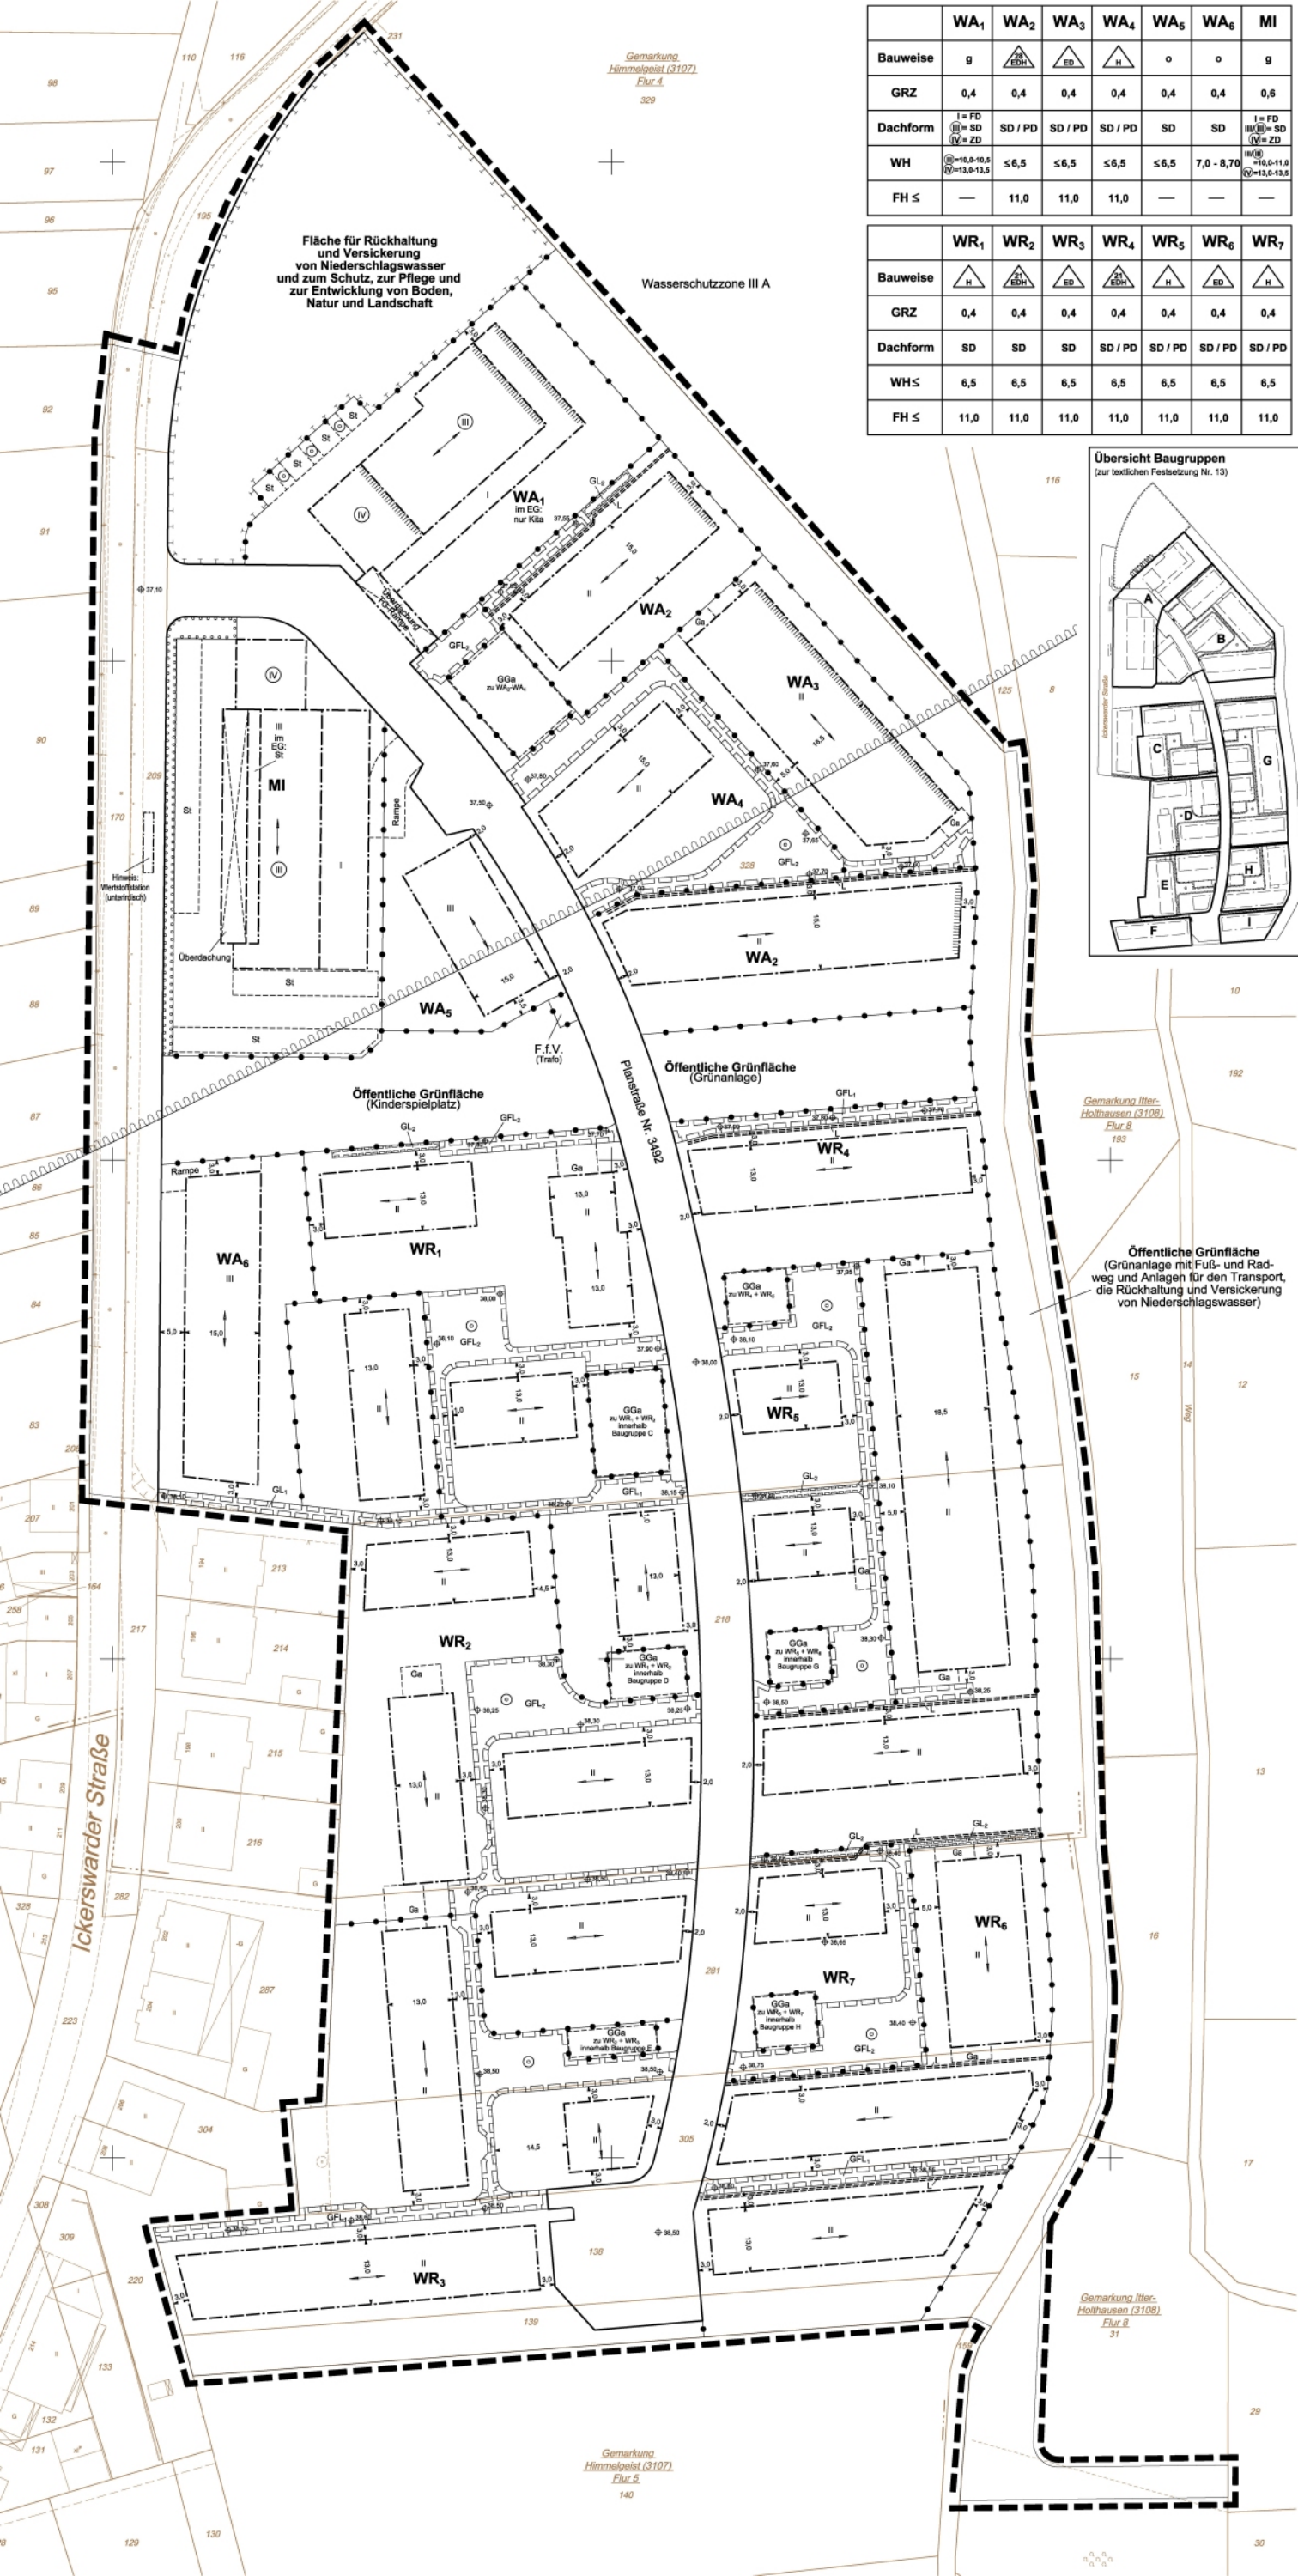

	WA ₁	WA ₂	WA ₃	WA ₄	WA ₅	WA ₆	MI
Bauweise	g				o	o	g
GRZ	0,4	0,4	0,4	0,4	0,4	0,4	0,6
Dachform	I = FD II = SD IV = ZD	SD / PD	SD / PD	SD / PD	SD	SD	I = FD II/III = SD IV = ZD
WH	II = 10,0-10,5 IV = 13,0-13,5	≤ 6,5	≤ 6,5	≤ 6,5	≤ 6,5	7,0 - 8,70	II/III = 10,0-11,0 IV = 13,0-13,5
FH ≤	—	11,0	11,0	11,0	—	—	—

	WR ₁	WR ₂	WR ₃	WR ₄	WR ₅	WR ₆	WR ₇
Bauweise							
GRZ	0,4	0,4	0,4	0,4	0,4	0,4	0,4
Dachform	SD	SD	SD	SD / PD	SD / PD	SD / PD	SD / PD
WH ≤	6,5	6,5	6,5	6,5	6,5	6,5	6,5
FH ≤	11,0	11,0	11,0	11,0	11,0	11,0	11,0



Gemarkung Iltter-Holthausen (3108), Flur 8 193

Öffentliche Grünfläche
(Grünanlage mit Fuß- und Radweg und Anlagen für den Transport, die Rückhaltung und Versickerung von Niederschlagswasser)

Gemarkung, Himmelpfeist (3107), Flur 2 140