


Bisherige Darstellung

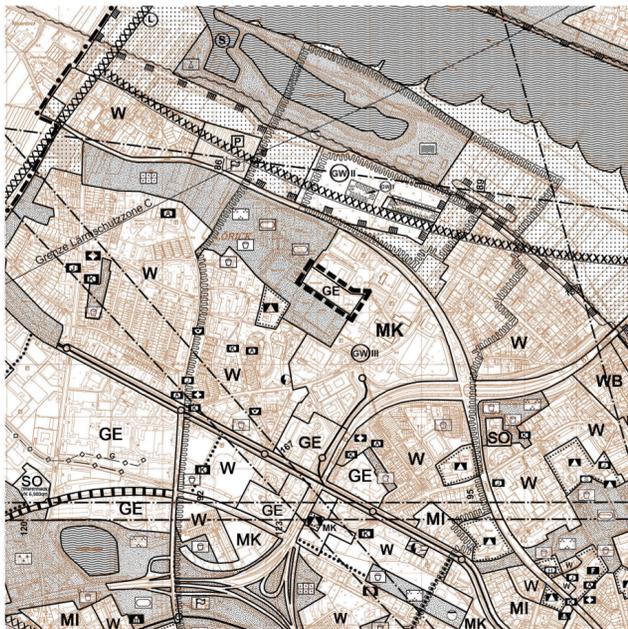

Neue Darstellung

GRENZEN	ART DER BAULICHEN NUTZUNG	GEMEINBEDARFSEINRICHTUNGEN
Stadtgrenze Stadtbezirksgrenze Grenze des räumlichen Geltungsbereichs	Wohnbaufläche Besonderes Wohngebiet Gemischte Baufläche Dorfgebiet Mischgebiet Kerngebiet Gewerbliche Bauflächen Gewerbegebiet Industriegebiet Sondergebiet (§ 11 Bau NVO) z.B.: Universität	Fläche für den Gemeinbedarf Öffentliche Verwaltungen Schulen Kirchen und kirchlichen Zwecken dienende Gebäude und Einrichtungen Sozialen Zwecken dienende Gebäude und Einrichtungen Kindergarten K Einrichtung der Jugendhilfe J z.B. Einrichtung der Altenhilfe A Gesundheitlichen Zwecken dienende Gebäude und Einrichtungen Kulturellen Zwecken dienende Gebäude und Einrichtungen Sportlichen Zwecken dienende Gebäude und Einrichtungen Post Schutzbauwerk Feuerwehr
VERKEHR	VER - U. ENTSORGUNGSANLAGEN	LEITUNGEN
Autobahnen und autobahn-ähnliche Straßen Autobahn A Sonstige überörtliche und örtliche Hauptverkehrsstraßen Bundesstraße B Landstraße L Kreisstraße K Ruhender Verkehr Bahnanlagen Bahnhof S - Bahn - Haltestelle Stadtbahn Stadtbahn - Haltestelle Umgrenzung der Flächen für den Luftverkehr Flughafen Segelfluggelände	Flächen für Versorgungsanlagen, für die Verwertung oder Beseitigung von Abwasser und festen Abfallstoffen Elektrizität Gas Fernwärme Wasser Abfall Abwasser <b>WASSERFLÄCHEN</b> Wasserfläche	oberirdisch  z.B. E unterirdisch  z.B. W Hochspannungsfreileitung E Gasleitung G Wasserleitung W Mineralölproduktenleitung Ö Äthylenleitung Ä <b>LAND - U. FORSTWIRTSCHAFT</b> Fläche für die Landwirtschaft Fläche für Wald
GRÜNFLÄCHEN	NACHRICHTLICHE ÜBERNAHMEN U.A.	SONSTIGES
Grünfläche Parkanlage Dauerkleingärten Sportplatz Spielplatz Zeltplatz Badeplatz, Freibad Friedhof Festplatz Gehwegverbindung zwischen Grünflächen	Umgrenzung von Schutzgebieten und Schutzobjekten im Sinne des Naturschutzrechts Naturschutzgebiet Landschaftsschutzgebiet Überschwemmungsgebiet Schutzgebiet für Grund- und Quellwassergewinnung mit Angabe der Schutzzone, z.B. II Richtfunkstrecke mit Angabe der Bauhöhenbeschränkung in m ü. NN, 100 m beiderseits der eingezeichneten Achse	Umgrenzung des Bauschutzbereichs gem. Luftverkehrsgesetz (bezogen auf Endausbau) Umgrenzung des Fluglärmschutzbereichs gem. Verordn. d.B.d.L. vom 04.03.1974 Schutzzone 1 Umgrenzung des Fluglärmschutzgebietes gem. Landesentwicklungsplan Schutz vor Fluglärm v. 17.08.1998 Schutzzone A Umgrenzung des Sanierungsgebietes Siedlungsschwerpunkt nach dem Landesentwicklungsprogramm -LEPro- vom 05.10.1989 und Rd. Erl. des Innenministers NRW vom 05.10.1976.

Angefertigt: Düsseldorf, den

Der Oberbürgermeister  
Stadtplanungsamt  
Im Auftrag

61/12 - FNP - Düsseldorf, den

Der Oberbürgermeister  
Stadtplanungsamt  
Im Auftrag

61/12 - FNP - Düsseldorf, den

Der Oberbürgermeister  
Stadtplanungsamt  
Im Auftrag

Der Ratsausschuss für Planung und Stadtentwicklung hat am dem Entwurf und seiner Begründung für die öffentliche Auslegung gemäß § 3 (2) BauGB zugestimmt.

61/12 - FNP - Düsseldorf, den

Der Oberbürgermeister  
Stadtplanungsamt  
Im Auftrag

61/12 - FNP - Düsseldorf, den

Der Oberbürgermeister  
Stadtplanungsamt  
Im Auftrag

61/12 - FNP - Düsseldorf, den

Oberbürgermeister

Dieser Plan ist gemäß § 6 (1) BauGB mit Verfügung vom heutigen Tage genehmigt worden.

Düsseldorf, den

Die Bezirksregierung  
Im Auftrag

61/12 - FNP - Düsseldorf, den

Oberbürgermeister

61/12 - FNP - Düsseldorf, den

Der Oberbürgermeister  
Stadtplanungsamt  
Im Auftrag

Landeshauptstadt Düsseldorf  
Flächennutzungsplan-  
änderung  
Nr. 153  
Erweiterung Seestern II

Stadtbereich 4  
Maßstab 1 : 20.000

Dieser Plan enthält Darstellungen nach § 5 des Baugesetzbuches (BauGB) in der Fassung vom 23.09.2004 (BGBl. I S. 2414), geändert durch das Gesetz zur Erleichterung von Planungsvorhaben für die Innenentwicklung der Städte vom 21.12.2006 (BGBl. I S. 3316). Durch diesen Plan werden alle früheren Darstellungen des wirksamen Flächennutzungsplan aufgehoben.