


Bebauungsplan-Vorentwurf Nr. 5177/043

- Südlich Greifweg -

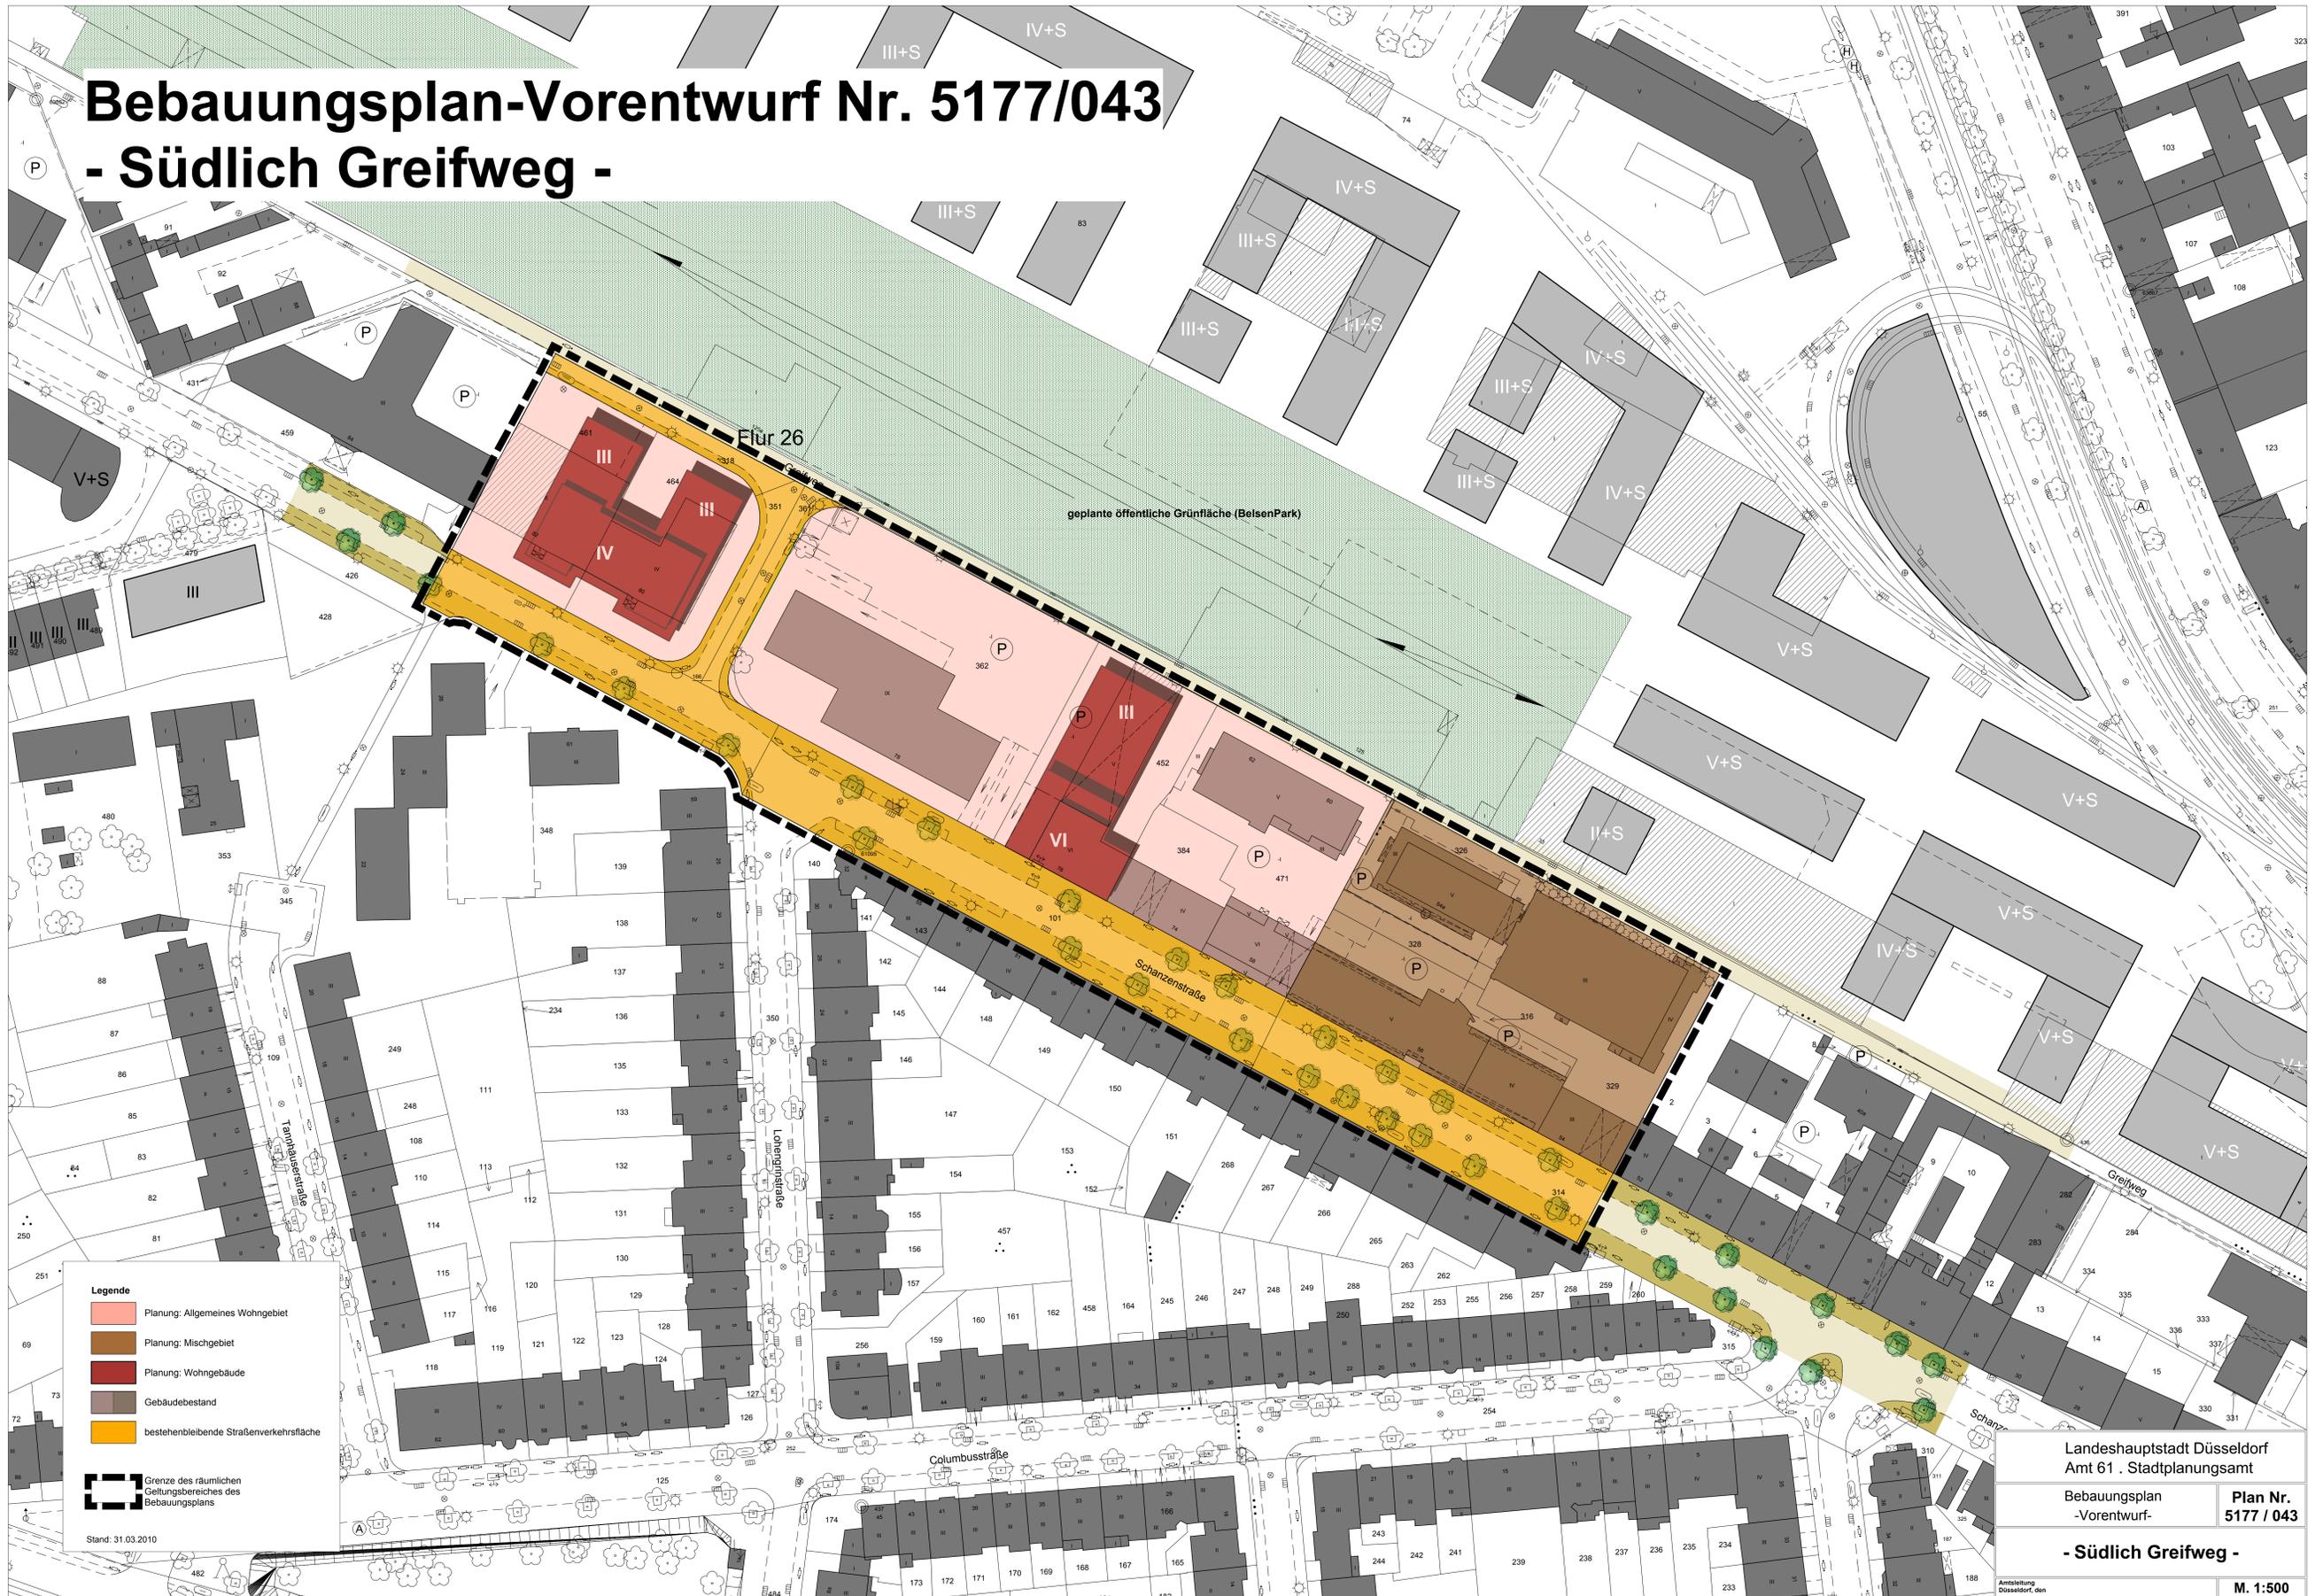

Legende

- Planung: Allgemeines Wohngebiet
- Planung: Mischgebiet
- Planung: Wohngebäude
- Gebäudebestand
- bestehenbleibende Straßenverkehrsfläche

Grenze des räumlichen Geltungsbereiches des Bebauungsplans

Stand: 31.03.2010

Landeshauptstadt Düsseldorf
Amt 61 . Stadtplanungsamt

Bebauungsplan
-Vorentwurf-

Plan Nr.
5177 / 043

- Südlich Greifweg -

Amplierung
Düsseldorf, den M. 1:500