


Bisherige Darstellung

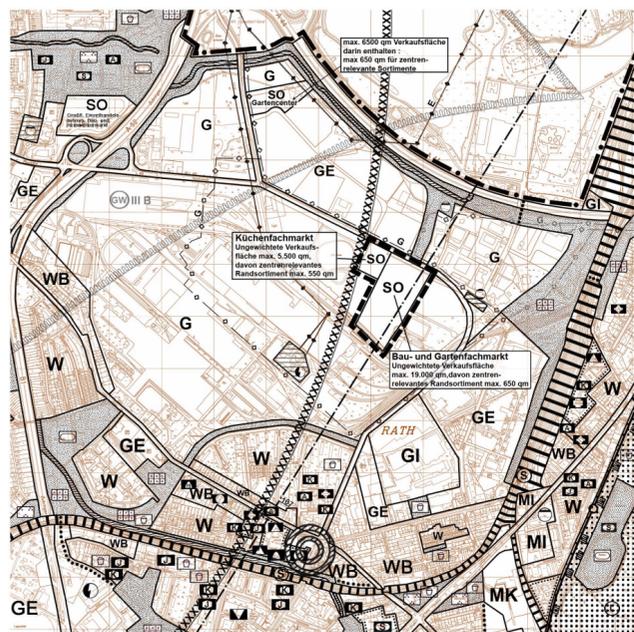

Neue Darstellung

GRENZEN	ART DER BAULICHEN NUTZUNG	GEMEINBEDARFSEINRICHTUNGEN
Stadtgrenze Stadtbezirksgrenze Grenze des räumlichen Geltungsbereichs	Wohnbaufläche Besonderes Wohngebiet Dorfgebiet Mischgebiet Kerngebiet Gewerbliche Bauflächen Gewerbegebiet Industriegebiet Sondergebiet (§ 11 Bau NVO) z.B.: Universität	Fläche für den Gemeinbedarf Öffentliche Verwaltungen Schulen Kirchen und kirchlichen Zwecken dienende Gebäude und Einrichtungen Sozialen Zwecken dienende Gebäude und Einrichtungen Kindergärten Einrichtung der Jugendhilfe Einrichtung der Altenhilfe Gesundheitlichen Zwecken dienende Gebäude und Einrichtungen Kulturellen Zwecken dienende Gebäude und Einrichtungen Sportlichen Zwecken dienende Gebäude und Einrichtungen Post Schutzbauwerk Feuerwehr
VERKEHR Autobahnen und autobahn-ähnliche Straßen Autobahn A Sonstige überörtliche und örtliche Hauptverkehrsstraßen Bundesstraße B Landstraße L Kreisstraße K Ruhender Verkehr Bahnanlagen Bahnhof S - Bahn - Haltestelle Stadtbahn Stadtbahn - Haltestelle Umgrenzung der Flächen für den Luftverkehr Flughafen Segelfluggelände	VER - U. ENTSORGUNGSANLAGEN Flächen für Versorgungsanlagen, für die Verwertung oder Beseitigung von Abwasser und festen Abfallstoffen Elektrizität Gas Fernwärme Wasser Abfall Abwasser WASSERFLÄCHEN Wasserfläche	LEITUNGEN oberirdisch  z.B. E unterirdisch  z.B. W Hochspannungsfreileitung E Gasleitung G Wasserleitung W Mineralölproduktenleitung Ö Äthylenleitung Ä LAND - U. FORSTWIRTSCHAFT Fläche für die Landwirtschaft Fläche für Wald Zweckbestimmung: Hafen
GRÜNFLÄCHEN Grünfläche Parkanlage Dauerkleingärten Sportplatz Spielplatz Zeltplatz Badeplatz, Freibad Friedhof Festplatz Gehwegverbindung zwischen Grünflächen	VERMERK In Aussicht genommenes Schutzgebiet für Grund- und Quellwassergewinnung mit Angabe der Schutzzone, z. B. III B NACHRICHTLICHE ÜBERNAHMEN U.A. Umgrenzung von Schutzgebieten und Schutzobjekten im Sinne des Naturschutzrechts Naturschutzgebiet Landschaftsschutzgebiet Überschwemmungsgebiet Richtfunkstrecke (Telekom AG) mit Angabe der Bauhöhenbeschränkung in m ü. NN, 100 m beiderseits der eingezeichneten Achse	Umgrenzung des Bauschutzbereichs gem. Luftverkehrsgesetz (bezogen auf Endausbau) Umgrenzung des Fluglärmschutzbereichs gem. Verordn. d.B.d.L. vom 04.03.1974 Schutzzone 1 Umgrenzung des Fluglärmschutzbereichs gem. Landesentwicklungsplan Schutz vor Fluglärm v. 17.08.1998 Schutzzone A SONSTIGES Umgrenzung des Sanierungsgebietes Siedlungsschwerpunkt nach dem Landesentwicklungsprogramm - LEPro - vom 05.10.1989 und Rd. Erl. des Innenministers NRW vom 05.10.1976.

Angefertigt: Düsseldorf, den Der Oberbürgermeister Stadtplanungsamt Im Auftrag 	Dieser Plan ist durch Beschluss des Ratsausschusses für Planung und Stadtentwicklung der Stadt am nach § 2 BauGB als Entwurf aufgestellt worden. 61/12 - FNP - Düsseldorf, den Der Oberbürgermeister Stadtplanungsamt Im Auftrag 	Die aufgrund des Beschlusses des Ratsausschusses für Planung und Stadtentwicklung der Stadt nach § 3 (1) BauGB durchzuführende Öffentlichkeitsbeteiligung erfolgte am 61/12 - FNP - Düsseldorf, den Der Oberbürgermeister Stadtplanungsamt Im Auftrag 
Der Ratsausschuss für Planung und Stadtentwicklung hat am dem Entwurf und seiner Begründung für die öffentliche Auslegung gemäß § 3 (2) BauGB zugestimmt. 61/12 - FNP - Düsseldorf, den Der Oberbürgermeister Stadtplanungsamt Im Auftrag 	Dieser Plan hat mit der Begründung gemäß § 3 (2) BauGB nach ortsüblicher Bekanntmachung im Düsseldorfer Amtsblatt Nr. vom in der Zeit vom bis einschließlich öffentlich ausgelegen. 61/12 - FNP - Düsseldorf, den Der Oberbürgermeister Stadtplanungsamt Im Auftrag 	Der Rat der Stadt hat heute die Änderung des Flächennutzungsplanes durch diesen Plan beschlossen. 61/12 - FNP - Düsseldorf, den Oberbürgermeister 
Dieser Plan ist gemäß § 6 BauGB mit Verfügung vom heutigen Tage genehmigt worden. Düsseldorf, den Die Bezirksregierung Im Auftrag 	Der Rat der Stadt ist in seiner Sitzung am den in der Verfügung der Bezirksregierung vom im Düsseldorfer gegebenen Einschränkungen und Auflagen beigetreten und hat beschlossen, diesen Plan entsprechend den blauen Eintragungen zu ändern. 61/12 - FNP - Düsseldorf, den Oberbürgermeister 	Die Genehmigung dieses Planes durch die Bezirksregierung ist lt. Bekanntmachungsanordnung vom im Düsseldorfer Amtsblatt Nr. vom gemäß § 6 (5) BauGB bekannt gemacht worden. 61/12 - FNP - Düsseldorf, den Der Oberbürgermeister Stadtplanungsamt Im Auftrag 



Landeshauptstadt Düsseldorf  
**Flächennutzungsplan  
 änderung  
 Nr. 112  
 Theodorstraße**  
 Stadtbezirk 6  
 Maßstab 1 : 20.000

Dieser Plan enthält Darstellungen nach § 5 des Baugesetzbuches (BauGB) in der Fassung der Bekanntmachung vom 23.09.2004 (BGBl. I S. 2414), geändert durch das Gesetz zur Erleichterung von Planungsvorhaben für die Innenentwicklung der Städte vom 21.12.2006 (BGBl. I S. 3316). Durch diesen Plan werden alle früheren Darstellungen des wirksamen Flächennutzungsplan aufgehoben.