
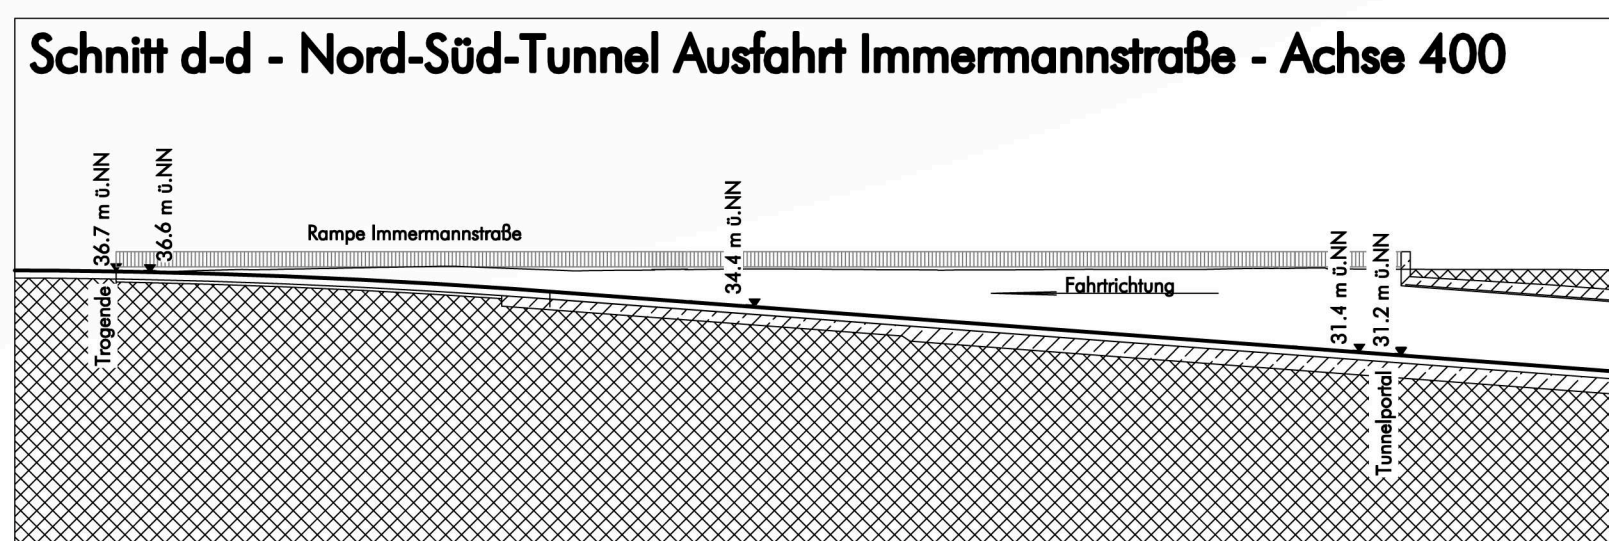
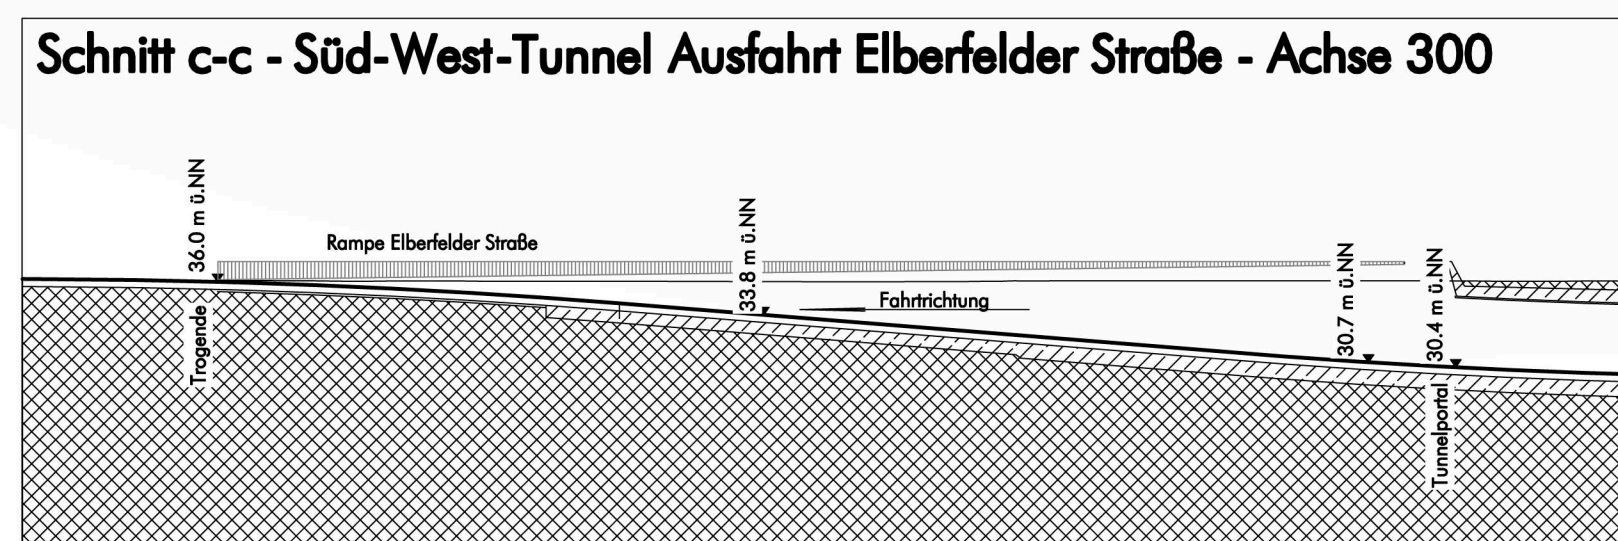
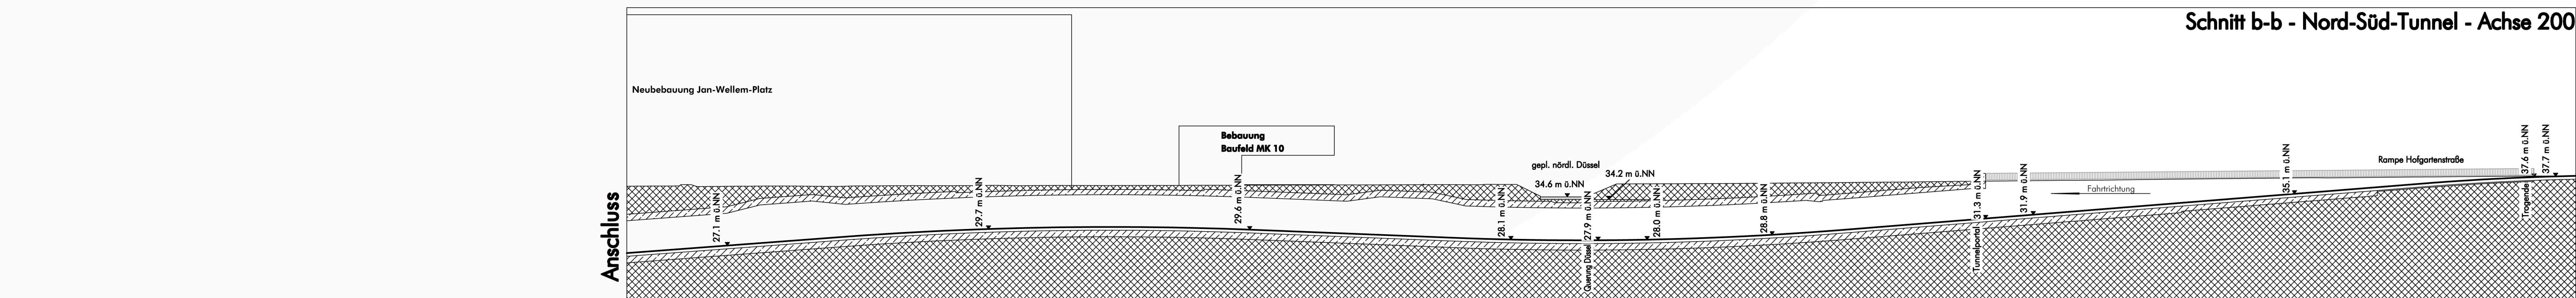


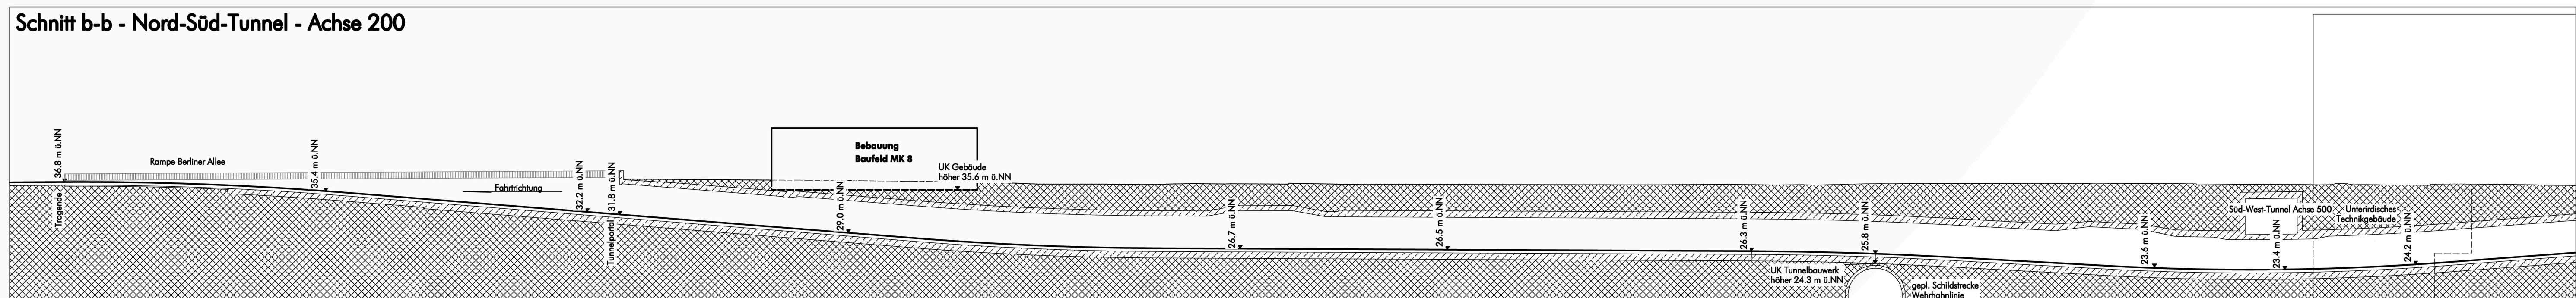

Planübersicht

Blatt 1

**Blatt 2 Planfeststellungersetzender Teil
(Straßentunnel)**

Blatt 3 Schnitte

Blatt 4 Textliche Festsetzungen