


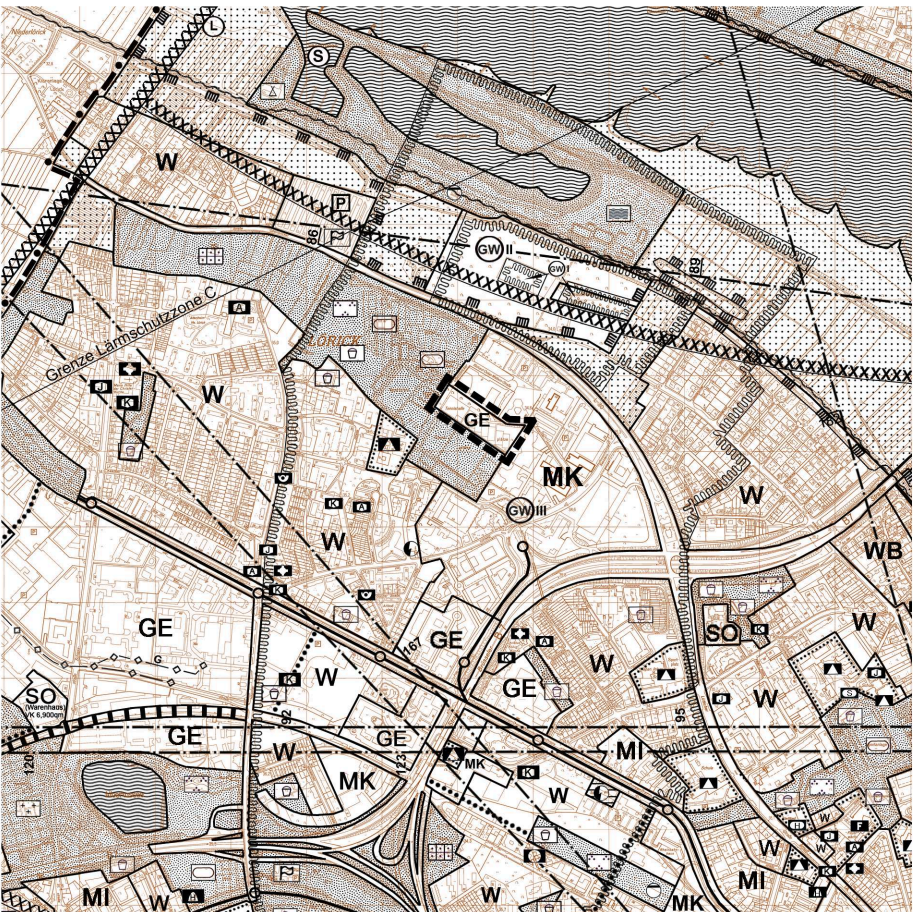

Bisherige Darstellung



Neue Darstellung

GRENZEN	ART DER BAULICHEN NUTZUNG	GEMEINBEDARFSEINRICHTUNGEN
Stadtgrenze -----	Wohnbaufläche W	Fläche für den Gemeinbedarf [Symbol]
Stadtbezirksgrenze -.-.-.-.-	Besonderes Wohngebiet WB	Öffentliche Verwaltungen [Symbol]
Grenze des räumlichen Geltungsbereichs [Symbol]	Gemischte Baufläche M	Schulen [Symbol]
	Dorfgebiet MD	Kirchen und kirchlichen Zwecken dienende Gebäude und Einrichtungen [Symbol]
	Mischgebiet MI	Sozialen Zwecken dienende Gebäude und Einrichtungen Kindergärten K Einrichtung der Jugendhilfe J Einrichtung der Altenhilfe A z.B. [Symbol]
	Kerngebiet MK	Gesundheitlichen Zwecken dienende Gebäude und Einrichtungen [Symbol]
	Gewerbliche Bauflächen G	Kulturellen Zwecken dienende Gebäude und Einrichtungen [Symbol]
	Gewerbegebiet GE	Sportlichen Zwecken dienende Gebäude und Einrichtungen [Symbol]
	Industriegebiet GI	Post [Symbol]
	Sondergebiet (§ 11 Bau NVO) z.B.: Universität SO	Schutzbauwerk [Symbol]
		Feuerwehr F
VERKEHR	VER - U. ENTSORGUNGSANLAGEN	LEITUNGEN
Autobahnen und autobahn - ähnliche Straßen Autobahn A	Flächen für Versorgungsanlagen, für die Verwertung oder Beseitigung von Abwasser und festen Abfallstoffen [Symbol]	oberirdisch z.B. E [Symbol]
Sonstige überörtliche und örtliche Hauptverkehrsstraßen Bundesstraße B Landstraße L Kreisstraße K	Elektrizität [Symbol]	unterirdisch z.B. W [Symbol]
Ruhender Verkehr [Symbol]	Gas [Symbol]	Hochspannungsfreileitung E Gasleitung G Wasserleitung W Mineralölproduktenleitung Ö Äthylenleitung Ä
Bahnanlagen Bahnhof S - Bahn - Haltestelle [Symbol]	Fernwärme [Symbol]	LAND - U. FORSTWIRTSCHAFT
Stadtbahn [Symbol]	Wasser [Symbol]	Fläche für die Landwirtschaft [Symbol]
Stadtbahn - Haltestelle [Symbol]	Abfall [Symbol]	Fläche für Wald [Symbol]
Umgrenzung der Flächen für den Luftverkehr Flughafen Segelfluggelände [Symbol]	Abwasser [Symbol]	
	WASSERFLÄCHEN	
	Wasserfläche [Symbol]	Zweckbestimmung: Sporthafen [Symbol]
GRÜNFLÄCHEN	NACHRICHTLICHE ÜBERNAHMEN U.A.	
Grünfläche [Symbol]	Umgrenzung von Schutzgebieten und Schutzobjekten im Sinne des Naturschutzrechts [Symbol]	Umgrenzung des Bauschutzbereichs gem. Luftverkehrsgesetz (bezogen auf Endausbau) [Symbol]
Parkanlage [Symbol]	Naturschutzgebiet [Symbol]	Umgrenzung des Fluglärmschutzbereichs gem. Verordn. d.B.d.I. vom 04.03.1974 Schutzzone 1 [Symbol]
Dauerkleingärten [Symbol]	Landschaftsschutzgebiet [Symbol]	Umgrenzung des Fluglärmschutzgebietes gem. Landesentwicklungsplan Schutz vor Fluglärm v. 17.08.1998 Schutzzone A [Symbol]
Sportplatz [Symbol]	Überschwemmungsgebiet [Symbol]	SONSTIGES
Spielplatz [Symbol]	Schutzgebiet für Grund- und Quellwassergewinnung mit Angabe der Schutzzone, z.B. II [Symbol]	Umgrenzung des Sanierungsgebietes [Symbol]
Zeltplatz [Symbol]		Siedlungsschwerpunkt nach dem Landesentwicklungsprogramm - LEPro - vom 05.10.1989 und Rd. Erl. des Innenministers NRW vom 05.10.1976. [Symbol]
Badeplatz, Freibad [Symbol]	Richtfunkstrecke mit Angabe der Bauhöhenbeschränkung in m ü. NN, 100 m beiderseits der eingezeichneten Achse [Symbol]	
Friedhof [Symbol]		
Festplatz [Symbol]		
Gehwegverbindung zwischen Grünflächen [Symbol]		

Angefertigt: Düsseldorf, den 06.10.2010

Der Oberbürgermeister
Stadtplanungsamt
Im Auftrag
[Signature]

Der Oberbürgermeister
Vermessungs- und
Liegenschaftsamt
Im Auftrag
[Signature]

Der Rat der Stadt hat heute die Änderung des
Flächennutzungsplanes durch diesen Plan
beschlossen.

61/12 - FNP - 153
Düsseldorf, den 07.10.2010
Der Oberbürgermeister
Stadtplanungsamt
Im Auftrag
[Signature]

61/12 - FNP - 153
Düsseldorf, den 07.10.2010
Der Oberbürgermeister
Stadtplanungsamt
Im Auftrag
[Signature]

61/12 - FNP - 153
Düsseldorf, den 13.12.2010
Der Oberbürgermeister
Stadtplanungsamt
Im Auftrag
[Signature]

61/12 - FNP - 153
Düsseldorf, den 14.04.2011
Oberbürgermeister
[Signature]

Dieser Plan ist gemäß § 6 (1) BauGB mit
Verfügung vom heutigen Tage genehmigt
worden.

Düsseldorf, den 18.07.2011
Die Bezirksregierung
Im Auftrag
[Signature]

61/12 - FNP - 153
Düsseldorf, den 15.08.2011
Der Oberbürgermeister
Stadtplanungsamt
Im Auftrag
[Signature]

61/12 - FNP - 153
Düsseldorf, den 13.08.2011
Der Oberbürgermeister
Stadtplanungsamt
Im Auftrag
[Signature]

Landeshauptstadt Düsseldorf

Flächennutzungsplan- änderung Nr. 153 Erweiterung Seestern II

Stadtbezirk 4
Maßstab 1 : 20.000

Dieser Plan enthält Darstellungen nach § 5 des Baugesetzbuches (BauGB) in der Fassung vom 23.09.2004 (BGBl. I S. 2414), geändert durch das Gesetz zur Erleichterung von Planungsvorhaben für die Innenentwicklung der Städte vom 21.12.2006 (BGBl. I S. 3316). Durch diesen Plan werden alle früheren Darstellungen des wirksamen Flächennutzungsplan aufgehoben.