


Bisherige Darstellung

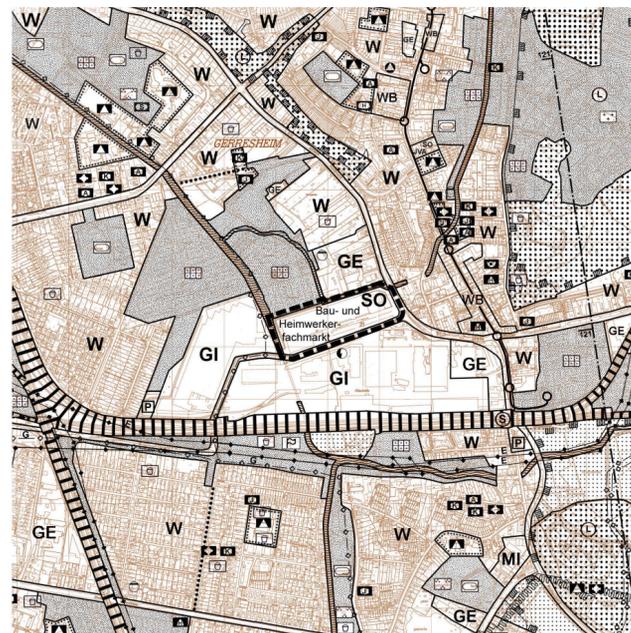

Neue Darstellung

GRENZEN	ART DER BAULICHEN NUTZUNG	GEMEINBEDARFSEINRICHTUNGEN
Stadtgrenze Stadtbezirksgrenze Grenze des räumlichen Geltungsbereichs	Wohnbaufläche W Besonderes Wohngebiet WB Gemischte Baufläche M Dorfgebiet MD Mischgebiet MI Kerngebiet MK Gewerbliche Bauflächen G Gewerbegebiet GE Industriegebiet GI Sondergebiet (§ 11 Bau NVO) z.B.: Universität SO	Fläche für den Gemeinbedarf Öffentliche Verwaltungen Schulen Kirchen und kirchlichen Zwecken dienende Gebäude und Einrichtungen Sozialen Zwecken dienende Gebäude und Einrichtungen Kindergärten K Einrichtung der Jugendhilfe J z.B. Einrichtung der Altenhilfe A Gesundheitlichen Zwecken dienende Gebäude und Einrichtungen Kulturellen Zwecken dienende Gebäude und Einrichtungen Sportlichen Zwecken dienende Gebäude und Einrichtungen Post Schutzbauwerk Feuerwehr
VERKEHR	VER- U. ENTSORGUNGSANLAGEN	LEITUNGEN
Autobahnen und autobahn-ähnliche Straßen A Sonstige überörtliche und örtliche Hauptverkehrsstraßen B Bundesstraße, L Landstraße, K Kreisstraße Ruhender Verkehr Bahnanlagen Bahnhof S-Bahn - Haltestelle Stadtbahn Stadtbahn - Haltestelle Umgrenzung der Flächen für den Luftverkehr Flughafen Segelfluggelände	Flächen für Versorgungsanlagen, für die Verwertung oder Beseitigung von Abwasser und festen Abfallstoffen Elektrizität Gas Fernwärme Wasser Abfall Abwasser WASSERFLÄCHEN Wasserfläche	oberirdisch z.B. E unterirdisch z.B. W Hochspannungsfreileitung E Gasleitung G Wasserleitung W Mineralölproduktenleitung Ö Äthylenleitung Ä LAND- U. FORSTWIRTSCHAFT Fläche für die Landwirtschaft Fläche für Wald
GRÜNFLÄCHEN	NACHRICHTLICHE ÜBERNAHMEN U.A.	SONSTIGES
Grünfläche Parkanlage Dauerkleingärten Sportplatz Spielplatz Zeltplatz Badeplatz, Freibad Friedhof Festplatz Gehwegverbindung zwischen Grünflächen	Umgrenzung von Schutzgebieten und Schutzobjekten im Sinne des Naturschutzrechts Naturschutzgebiet N Landschaftsschutzgebiet L Überschwemmungsgebiet Schutzgebiet für Grund- und Quellwassergewinnung mit Angabe der Schutzzone, z.B. II Richtfunkstrecke mit Angabe der Bauhöhenbeschränkung in m ü. NN, 100 m beiderseits der eingezeichneten Achse	Umgrenzung des Bauschutzbereichs gem. Luftverkehrsgesetz (bezogen auf Endausbau) Umgrenzung des Fluglärmschutzbereichs gem. Verordn. d.B.d.L. vom 04.03.1974 Schutzzone 1 Umgrenzung des Fluglärmschutzgebietes gem. Landesentwicklungsplan Schutz vor Fluglärm v. 17.08.1998 Schutzzone A Umgrenzung des Sanierungsgebietes SAN Siedlungsschwerpunkt nach dem Landesentwicklungsprogramm - LEPro - vom 05.10.1989 und Rd. Erl. des Innenministers NRW vom 05.10.1976

Angefertigt: Düsseldorf, den **23.06.2010**

Der Oberbürgermeister
Stadtplanungsamt
Im Auftrag
Oswald-Lange

Der Oberbürgermeister
Vermessungs- und Liegenschaftsamt
Im Auftrag
Kranz

61/12 - FNP - 159
Düsseldorf, den **24.06.2010**
Der Oberbürgermeister
Stadtplanungsamt
Im Auftrag
Kranz

61/12 - FNP - 159
Düsseldorf, den **20.01.2011**
Der Oberbürgermeister
Stadtplanungsamt
Im Auftrag
Kranz

Der Ratsausschuss für Planung und Stadtentwicklung der Stadt hat am **20.06.2012** beschlossen, von der nach § 3 (1) BauGB durchzuführenden Öffentlichkeitsbeteiligung abzusehen.

61/12 - FNP - 159
Düsseldorf, den **21.06.2012**
Der Oberbürgermeister
Stadtplanungsamt
Im Auftrag
Kranz

Der Ratsausschuss für Planung und Stadtentwicklung hat am **20.06.2012** dem Entwurf und seiner Begründung für die öffentliche Auslegung gemäß § 3 (2) BauGB zugestimmt.

61/12 - FNP - 159
Düsseldorf, den **21.06.2012**
Der Oberbürgermeister
Stadtplanungsamt
Im Auftrag
Kranz

61/12 - FNP - 159
Düsseldorf, den **20.08.2012**
Der Oberbürgermeister
Stadtplanungsamt
Im Auftrag
Kranz

Der Rat der Stadt hat heute die Änderung des Flächennutzungsplanes durch diesen Plan beschlossen.

61/12 - FNP - 159
Düsseldorf, den **20.09.2012**
Oberbürgermeister
Kranz

Dieser Plan ist gemäß § 6 (1) BauGB mit Verfügung vom heutigen Tage genehmigt worden.

Düsseldorf, den **14.11.2012**
Die Bezirksregierung
Im Auftrag
Kranz

Die Genehmigung dieses Planes durch die Bezirksregierung ist lt. Bekanntmachungsanordnung vom **26.11.2012** im Düsseldorf Amtsblatt Nr. **49** vom **08.12.2012** gemäß § 6 (5) BauGB bekannt gemacht worden.

61/12 - FNP - 159
Düsseldorf, den **10.12.2012**
Der Oberbürgermeister
Stadtplanungsamt
Im Auftrag
Kranz



Landeshauptstadt Düsseldorf
**Flächennutzungsplan-
 änderung
 Nr. 159
 Nördlich
 „Nach den Mauresköthen“**
 Stadtbezirk 7
 Maßstab 1 : 20.000

Dieser Plan enthält Darstellungen nach § 5 des Baugesetzbuches (BauGB) in der Fassung vom 23.09.2004 (BGBl. I S. 2414), geändert durch das Gesetz zur Förderung des Klimaschutzes bei der Entwicklung in den Städten und Gemeinden vom 22.07.2011 (BGBl. I S. 1509). Durch diesen Plan werden alle früheren Darstellungen des wirksamen Flächennutzungsplanes aufgehoben.