


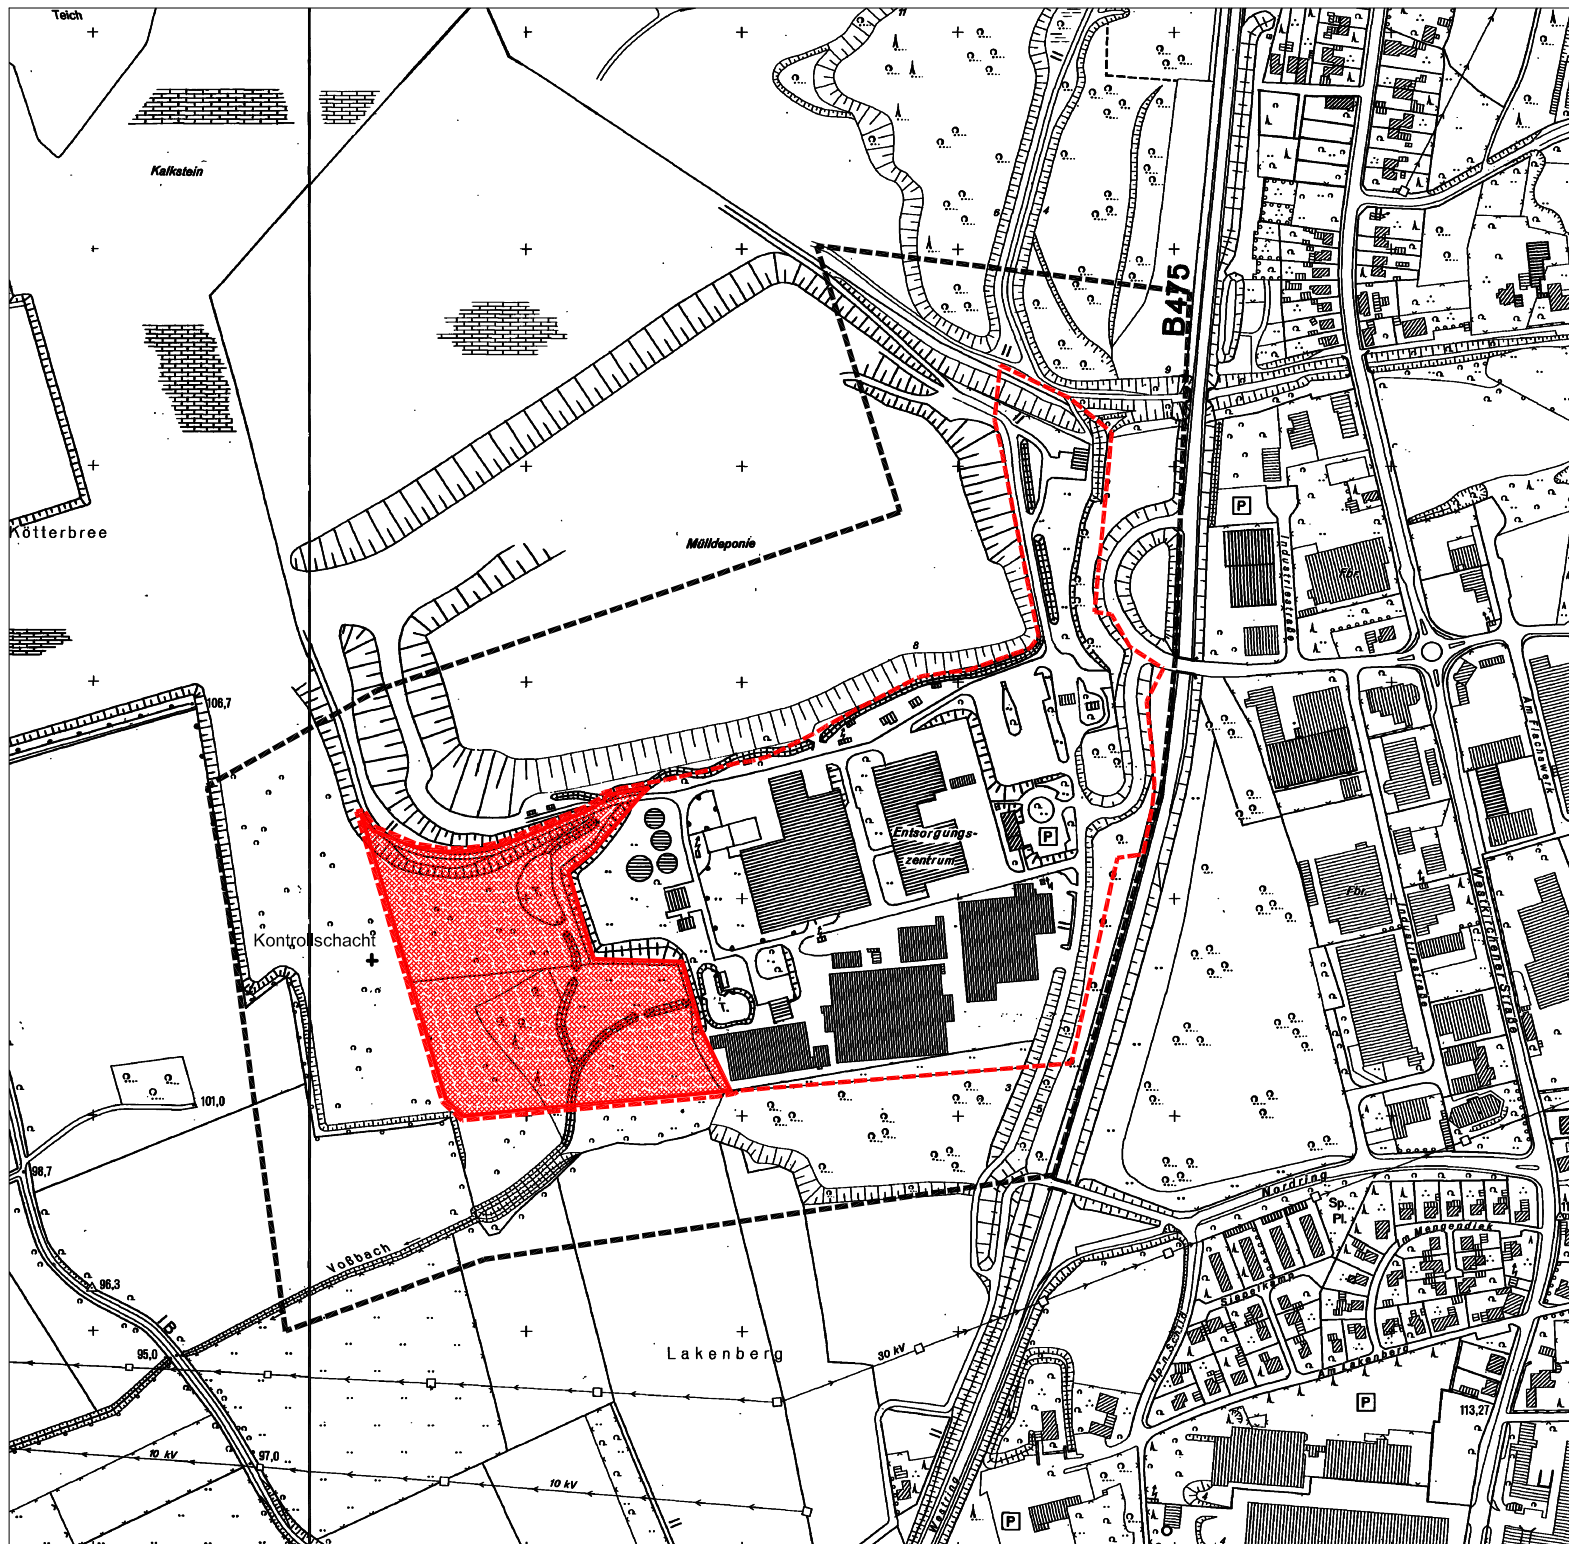

Legende

Grenzen



geplante Erweiterung



geplantes B-Plangebiet



Untersuchungsgebiet

Übersicht

Anlage 1

Stadt Ennigerloh, B-Plan-Nr. 53 "Entsorgungszentrum Ennigerloh"
Unterlage zur Abstimmung des Untersuchungsumfanges
zur Umweltprüfung

M.: unaufst. | Gez.: | Bearb.: | Datum: Mai 2008

Plangröße: DIN A3 | Projektnummer: 3554

Kortemeier & Brokmann
Garten- und Landschaftsarchitekten | GmbH



Oststraße 39
32059 Harford
fon +52 21 9739-0
fax ...9739-30

Antragsteller:

Planverfasser: R. Brokmann