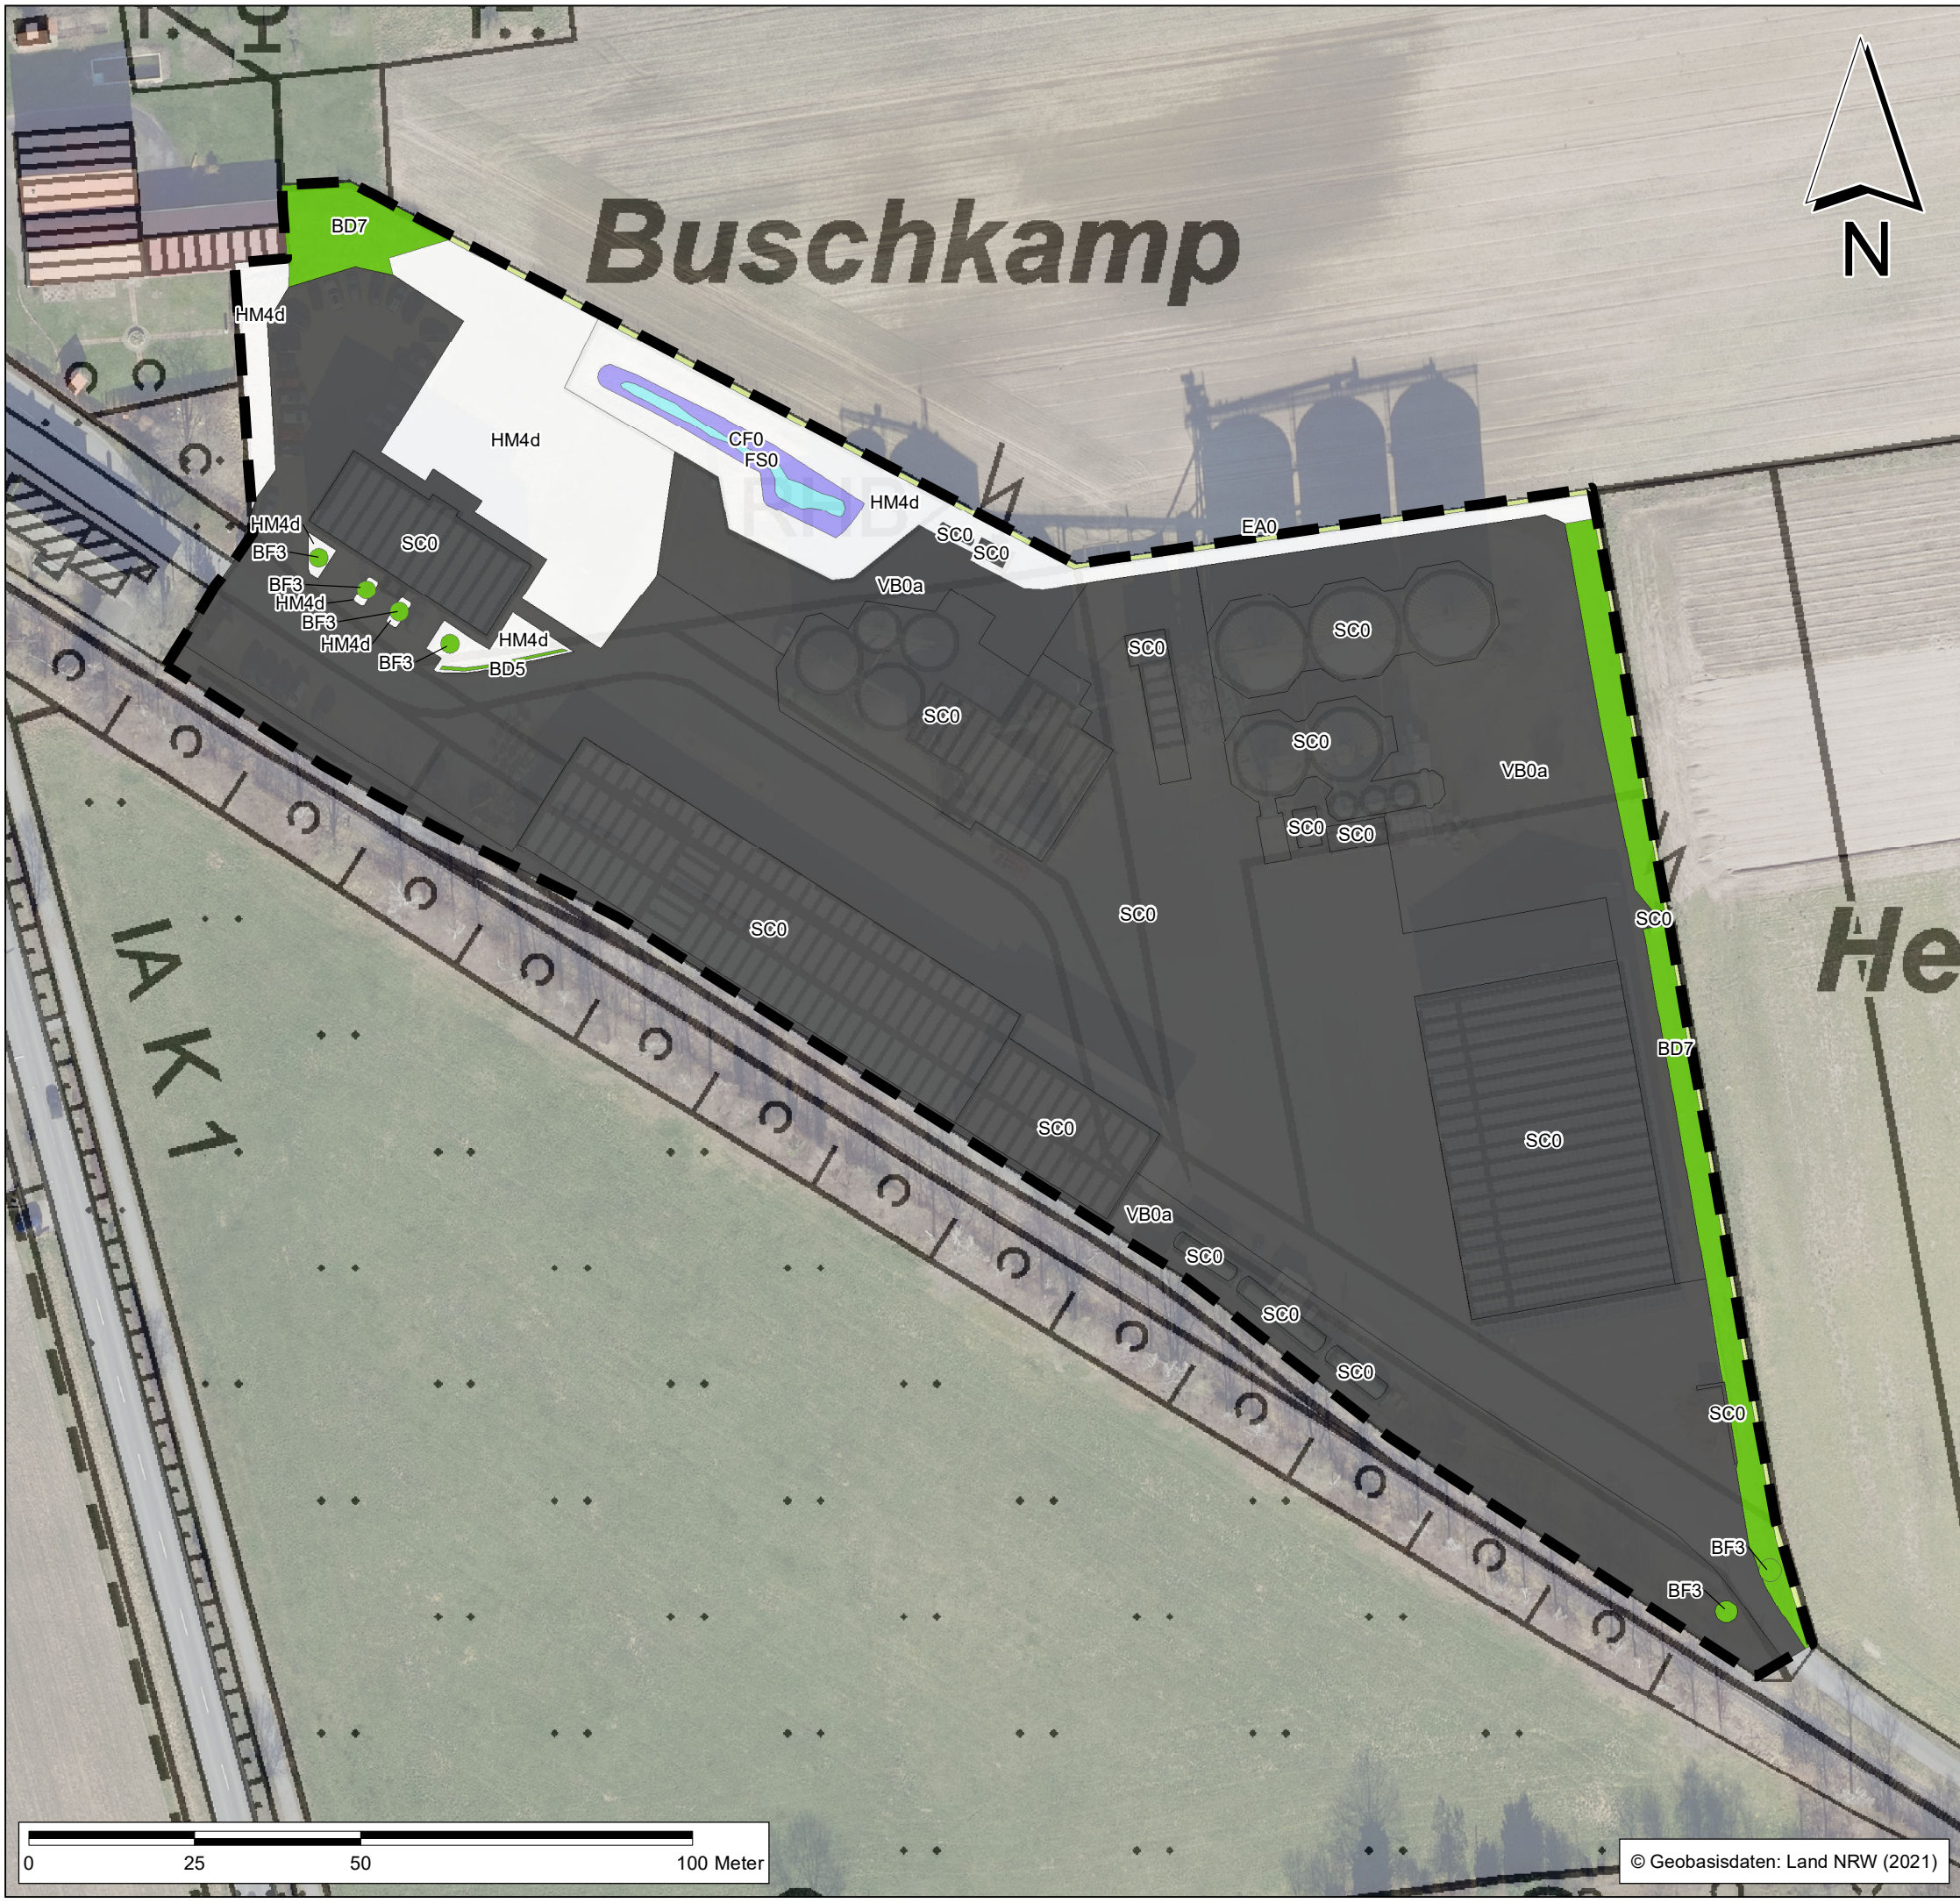


Y:\projekte\5000_6000\5000_5100\5049\04 GIS\01 mxd\Arbeitsdateien\Anlage 2_Kartendarstellung der Biotoptypen_Umweltbericht_vB-Plan Am Bahnhof_1.Änderung_KBL.mxd

 
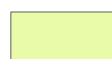
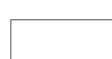


Legende

Grenze

 Plangebietsgrenze

Bestand

-  Kleingehölze
 - BD7 Bebüschstreifen, Strauchreihe
 - BD5 Schnithecke
 - BF3 Einzelbaum
-  Gewässer
 - FS0 Rückhaltebecken
-  Moore, Sümpfe
 - CF0 Röhrichtbestand
-  Grünland
 - EA0 Fettwiese
-  Weitere anthropogen bedingte Biotope
 - HM4d Vielschnittrasen
-  Siedlungsflächen
 - SC0 Gewerbe- und Industrie (Gebäude/Fläche)
-  Verkehrs- und Wirtschaftswege
 - VB0a Werksstraße

1. Änderung des vorhabenbezogenen
Bebauungsplanes „Am Bahnhof“ der Stadt Ennigerloh



Raiffeisen Warendorf eG

Kartendarstellung der Biotoptypen

Umweltbericht

Anlage 2

Maßstab: 1 : 1.000

Projekt Nr.: 5049

Plangröße: DIN A 3

Datum: Dez. 2022

gezeichnet: HL

bearbeitet: HL



KORTEMEIER BROKMANN
LANDSCHAFTSARCHITEKTEN

Kortemeier Brokmann
Landschaftsarchitekten GmbH
Oststraße 92
32051 Herford
T +49(0)52 21 97 39-0
F +49(0)52 21 97 39-30

geprüft: 