


GEMEINDE LIBLAR BEBAU

4. Ä N D E R U N G

Hinweis: 3. Vereinfachte Änderung von BP 14M vollständig überlagert!

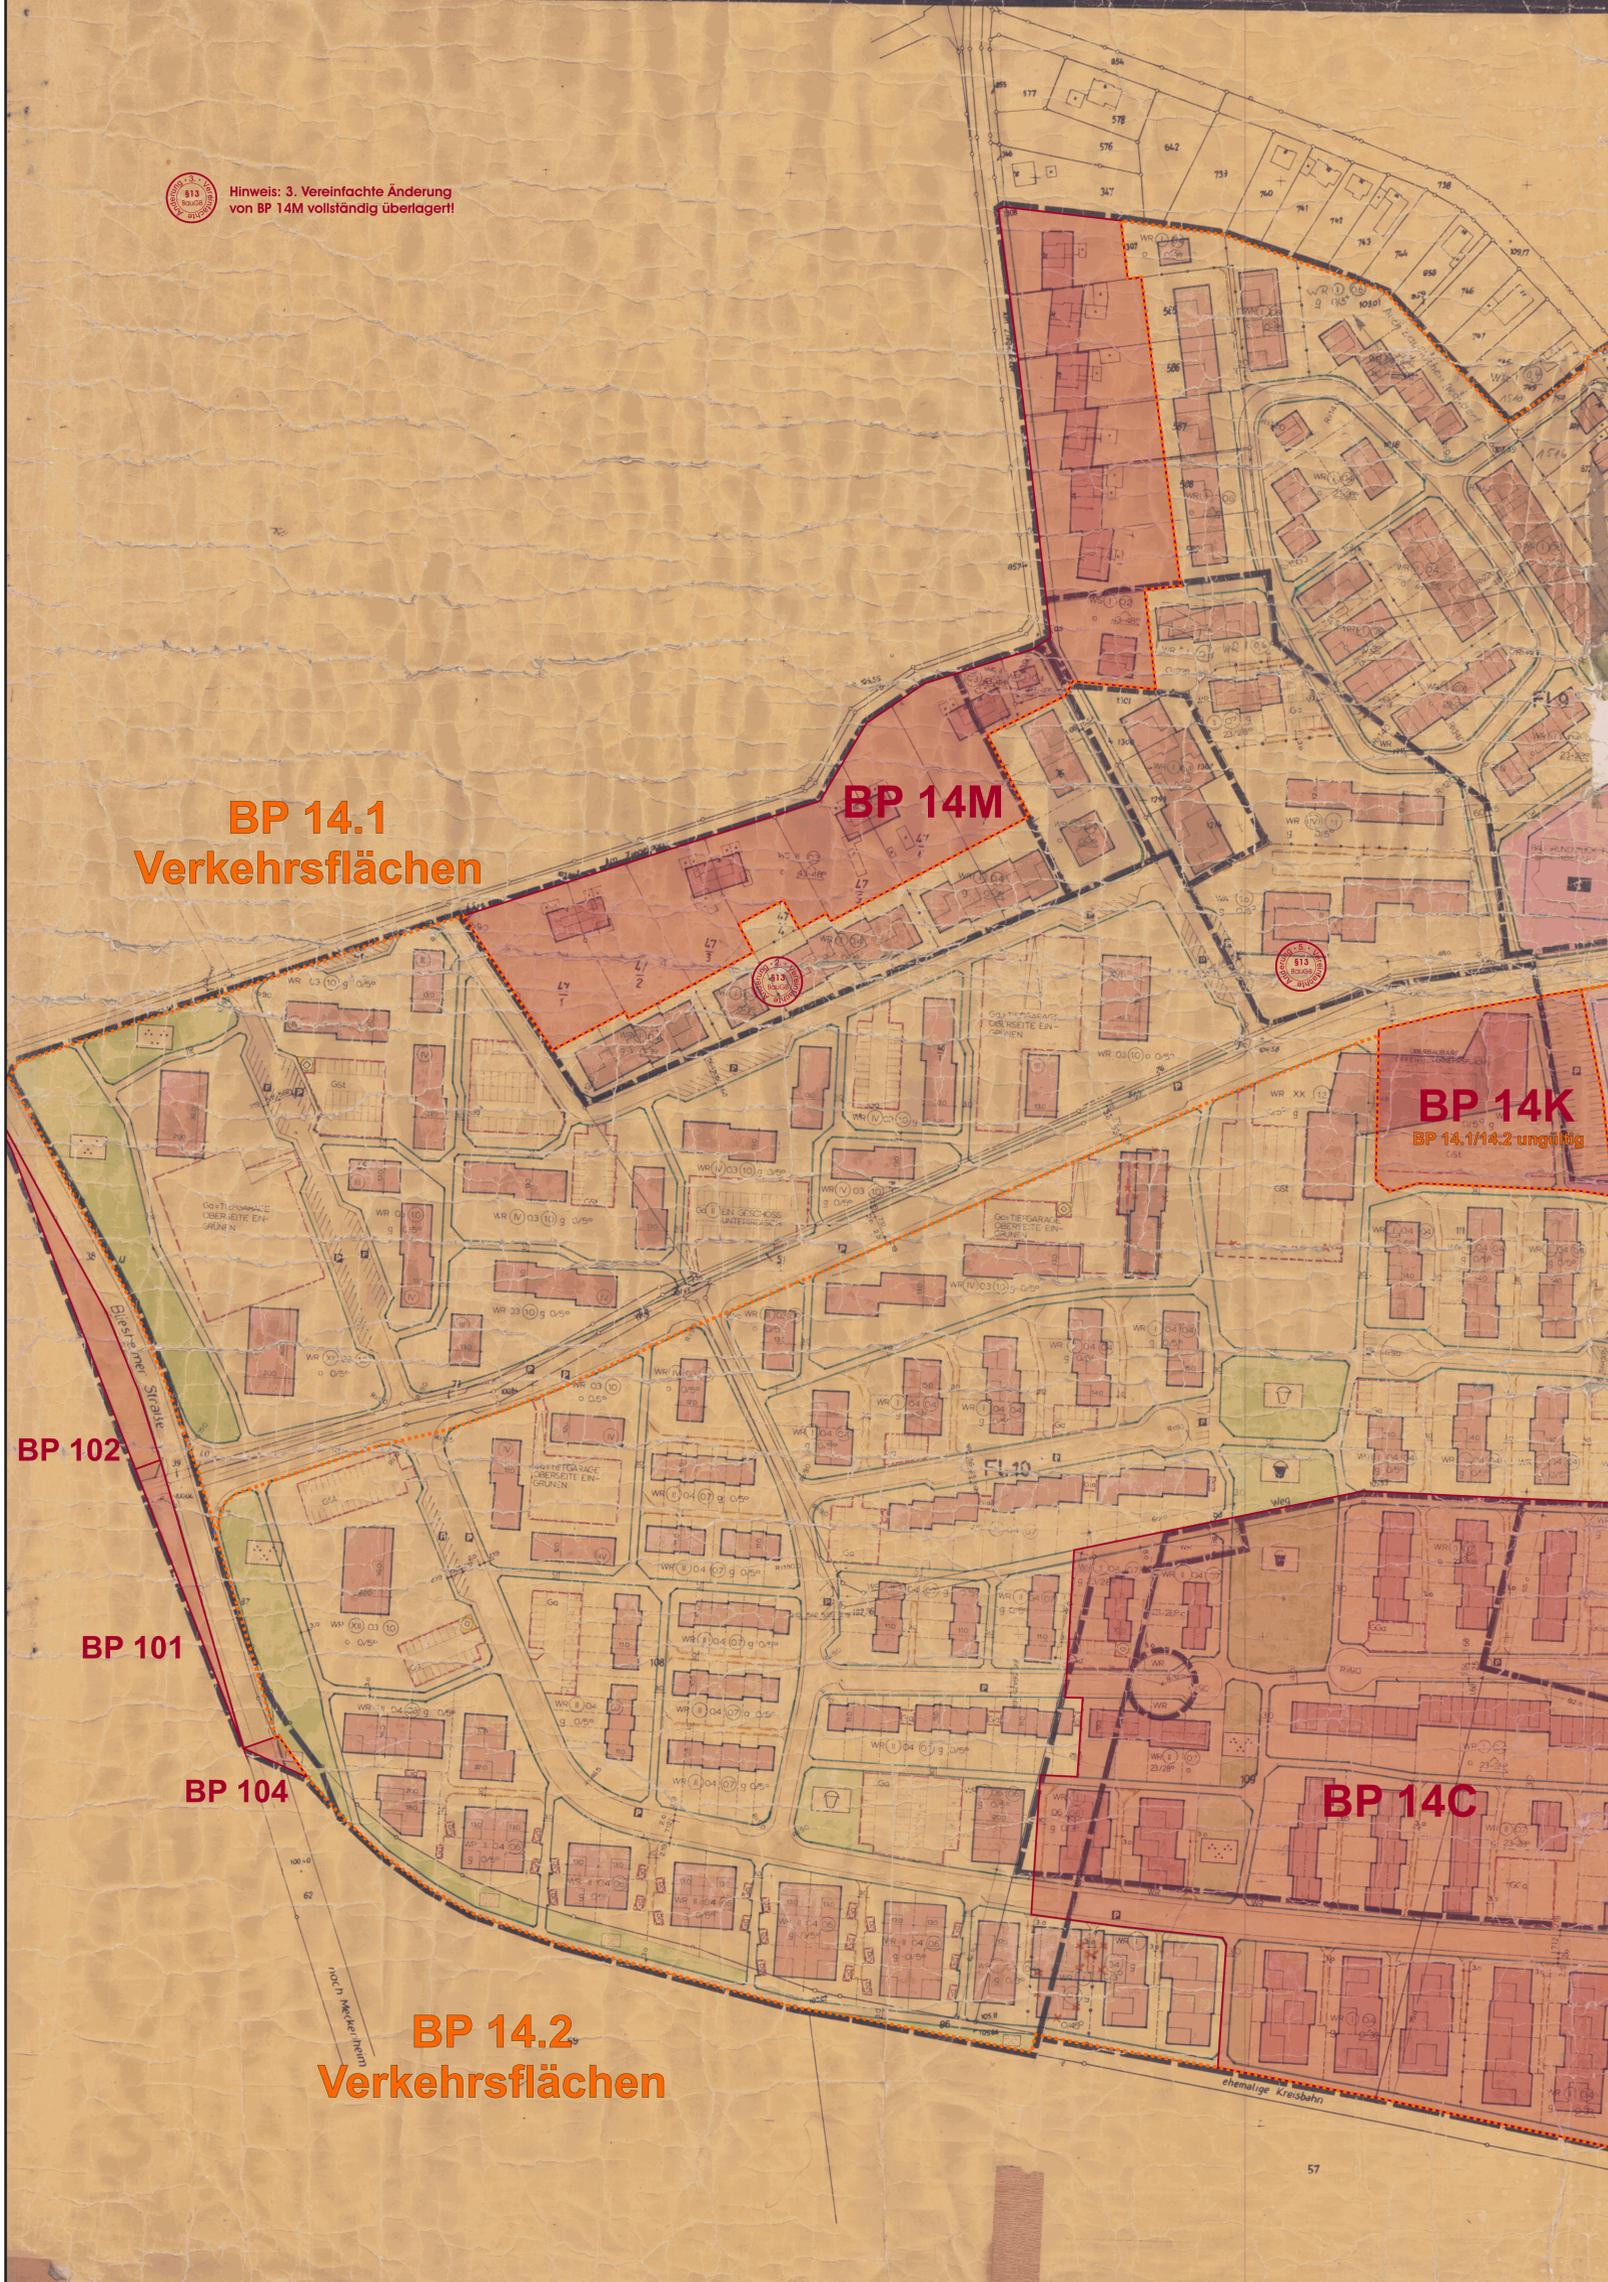

Anschluss: östlicher Teilbereich

Für Auskünfte zum aktuellen Bauplanungsrecht und zur Einsichtnahme in die Original-Bebauungspläne steht das Umwelt- und Planungsamt der Stadt Ertstadt zur Verfügung.

Verbindliche Auskünfte im Rahmen eines formellen Bauantrages oder einer Bauvoranfrage erteilt das Bauordnungsamt der Stadt Ertstadt.

Hinweise:

Der hier dargestellte Bebauungsplan ist eine digitalisierte Fassung des Original-Bebauungsplanes und dient ausschließlich zu Informationszwecken und begründet keinen Rechtsanspruch! Alleine Grundlage für verbindliche Auskünfte ist der Original-Bebauungsplan der Stadt Ertstadt - nur diese Darstellung gibt die gültige Rechtslage wieder!

Es wird ausdrücklich darauf hingewiesen, dass in dem hier dargestellten Bebauungsplan zwischenzeitliche Änderungen/Ergänzungen nicht ausgeschlossen werden können! Weiterhin ist nicht auszuschließen, dass zusätzlich textliche Festsetzungen und gesonderte Gestaltungsfestsetzungen gelten, die hier nicht aufgeführt sind!

Weiterhin wird darauf hingewiesen, dass durch das Digitalisieren und Umwandeln in Dateien die Genauigkeit des Original-Bebauungsplanes verloren gehen kann. Der hier dargestellte Bebauungsplan kann deshalb nur eine Information sein und ist nicht zum Messen oder Vermessen von Grundstücken, Straßen u.ä. geeignet. Auch durch unterschiedliche Einstellungen des Computers, Bildschirms oder Druckers können sich insbesondere in der Farbqualität Veränderungen ergeben, die vom Original-Bebauungsplan abweichen können.

Eine Gewähr für die Richtigkeit, Vollständigkeit, Maßhaltigkeit und Genauigkeit der hier dargestellten digitalisierten Fassung des Original-Bebauungsplanes wird nicht übernommen!


Maßstab 1 : 1.000



Westlicher Teilbereich - Blatt 1 von 2

Bebauungsplan Nr. 14

Ertstadt-Liblar, Liblar-Süd
Rechtskraft 07.10.1967

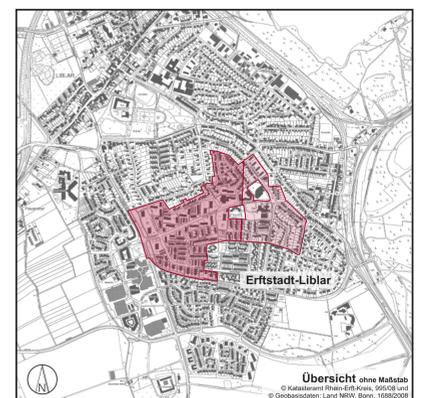

Übersicht ohne Maßstab
© Katasteramt Rhein-Erft-Kreis, 965 018 und
© GeoInformation Land NRW, Bonn, 1998/2001

Bearbeitung:
Stadt Ertstadt
Umwelt- und Planungsamt

ERFSTADT
Umwelt- und Planungsamt