


BEBAUUNGSPLAN NR. 14.1

Festsetzungen zu Verkehrsflächen - siehe auch BP 14

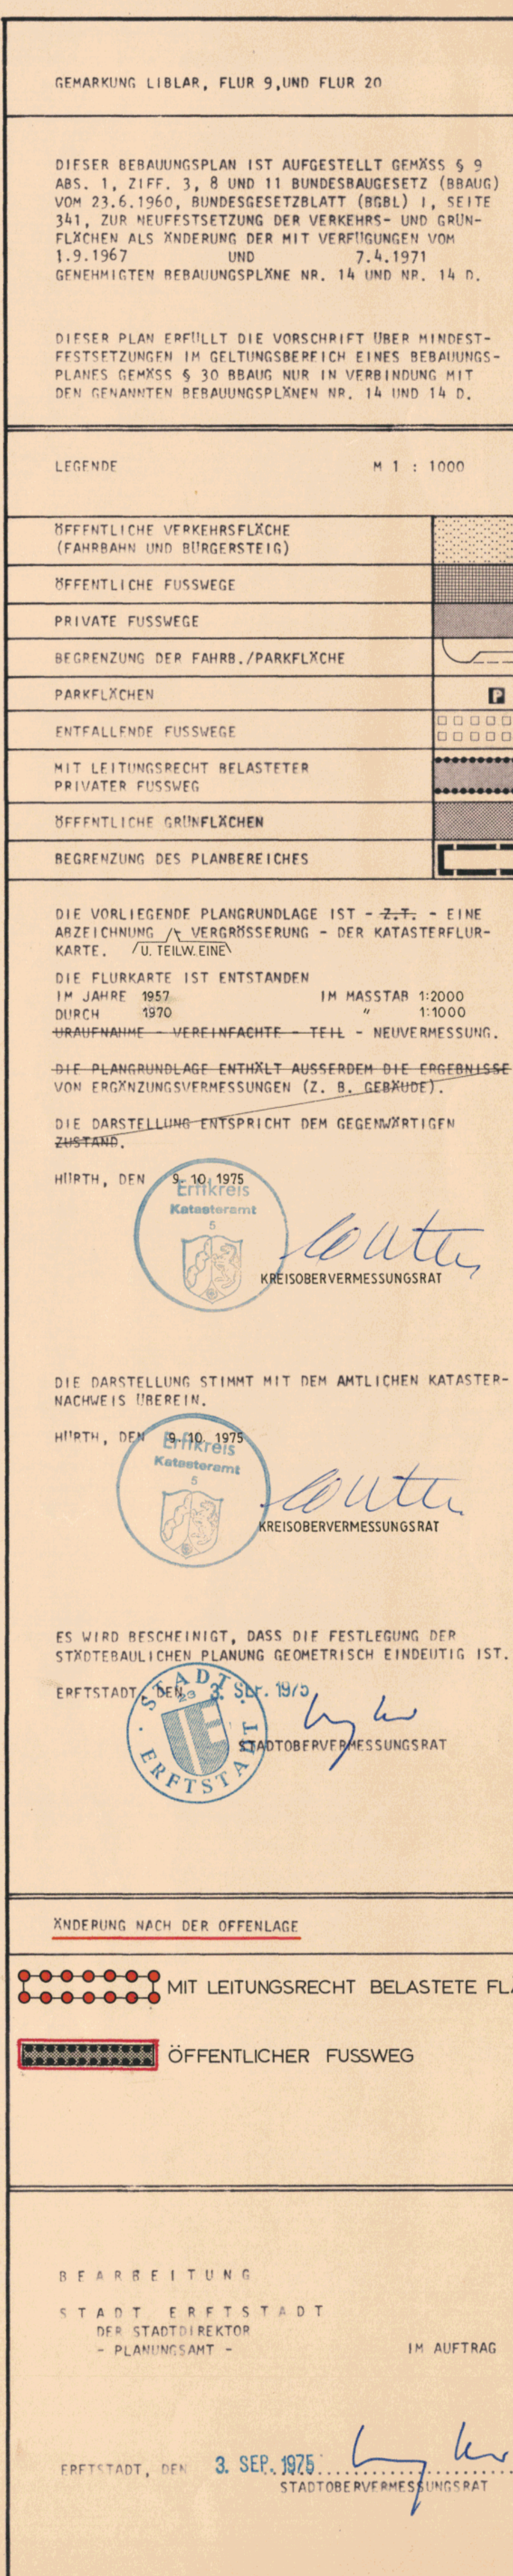

ERFTSTADT  Tür an Tür
mit der Natur