


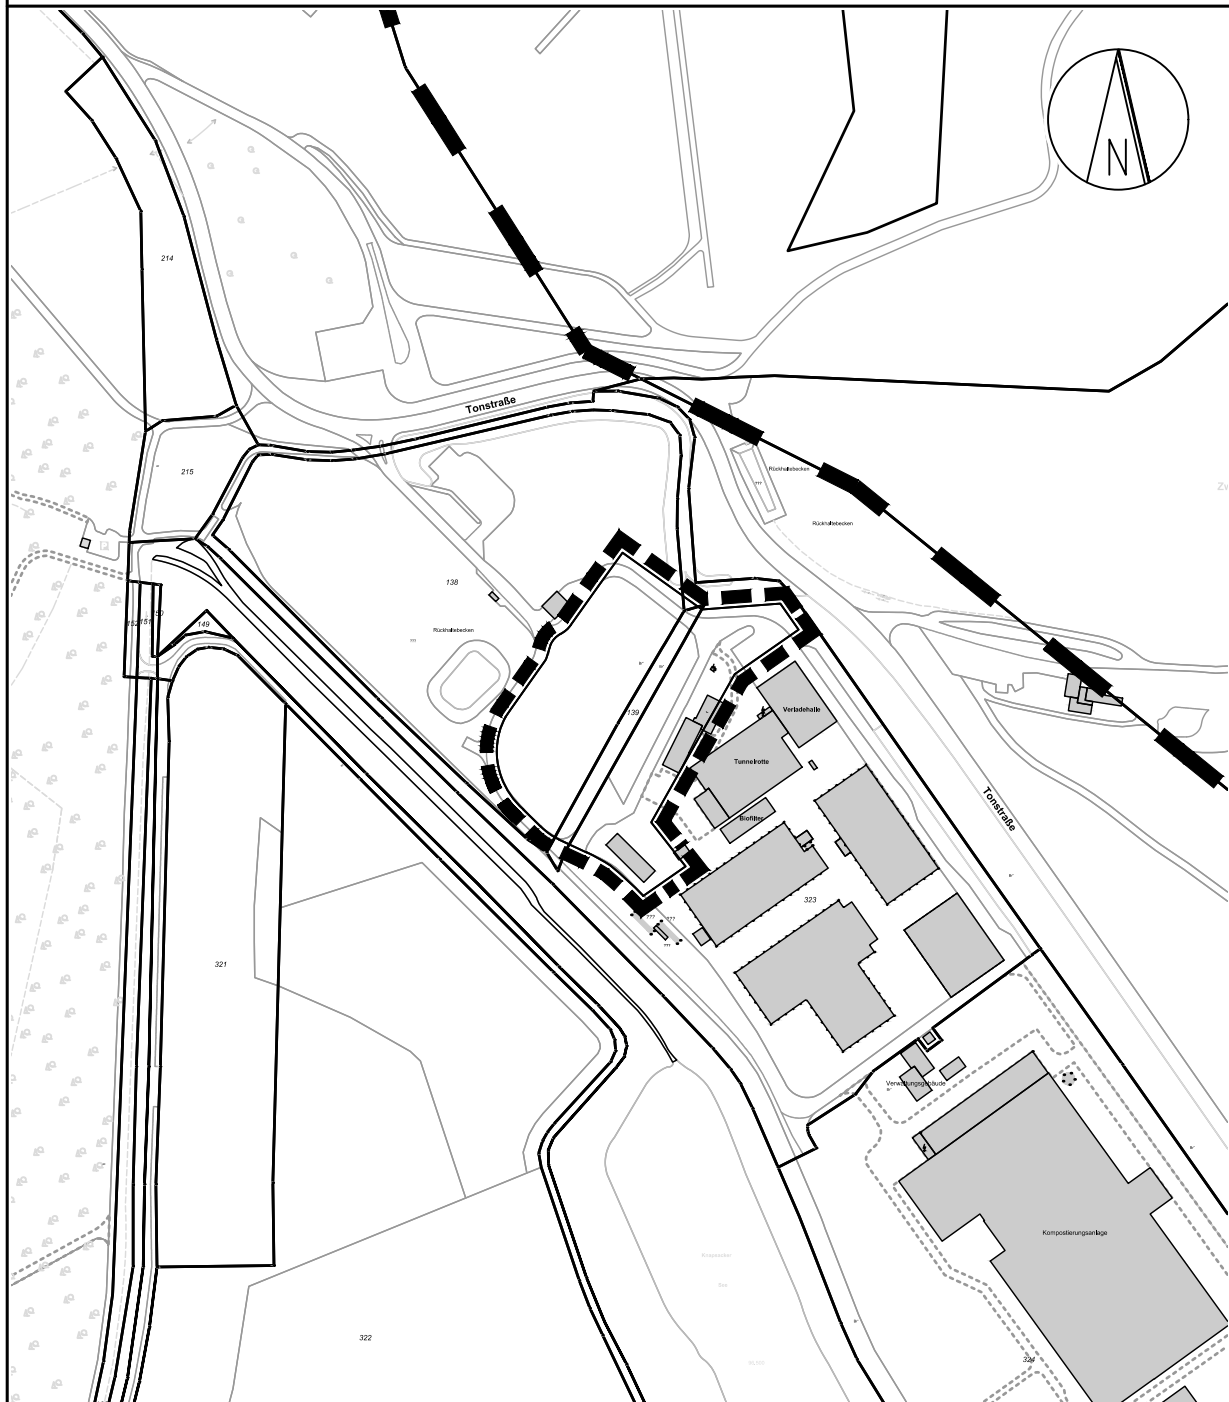

ANLAGEPLAN

3. VÄ, BP Nr. 109, Verwertungszentrum Erftkreis Süd, "Sortieranlage für Leichtstoffverpackungen"

Stadt Erftstadt, Umwelt- und Planungsamt
Erftstadt, im Mai 2017

Datenlizenz Deutschland - Land NRW / Rhein-Erft-Kreis (04/2017) -
Version 2.0; (www.govdata.de/dl-de/by-2-0)

Maßstab: 1 : 5.000