


STADT ERFTSTADT

Der Bürgermeister

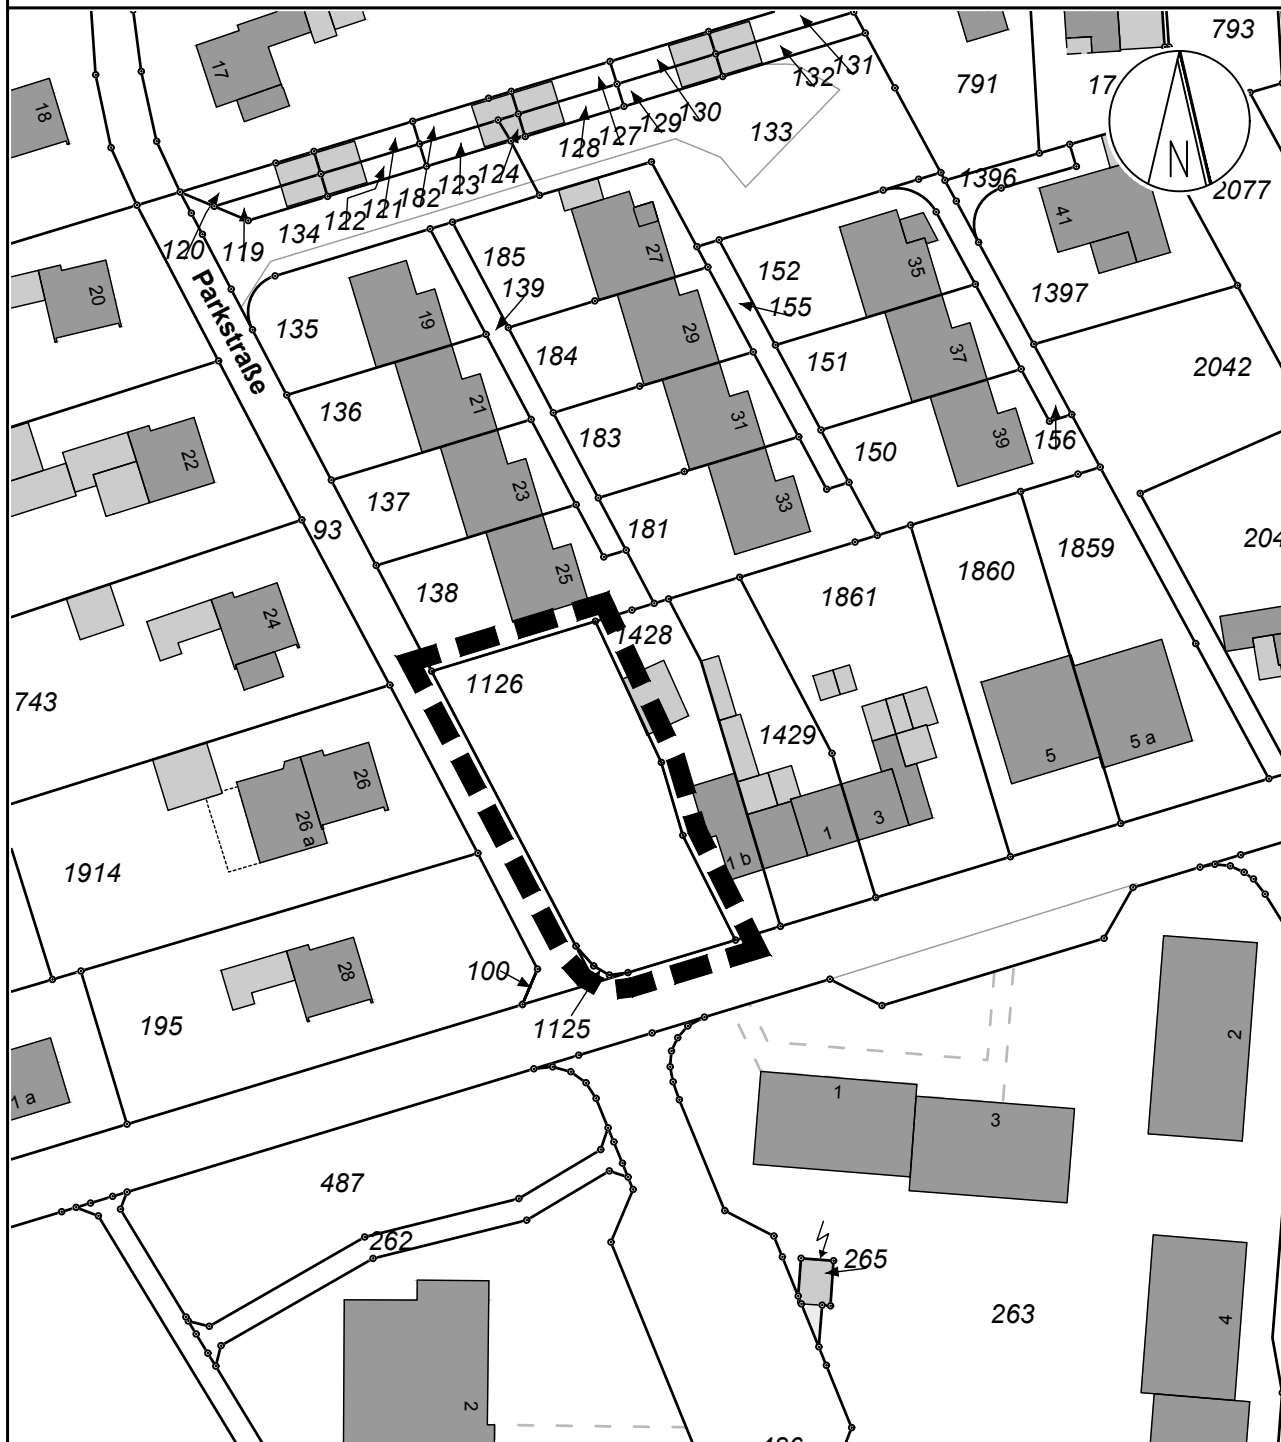

ANLAGEPLAN 1

1. Änderung Bebauungsplan Nr.14 M, Erftstadt-Liblar, Am Ziegelacker

Stadt Erftstadt,
Amt für Stadtentwicklung und Bauordnung
Erftstadt, im Februar 2020

Liegenschaftskataster:
Datenlizenz Deutschland - Land NRW / Rhein-Erft-Kreis (05/2019) -
Version 2.0; (www.govdata.de/dl-de/by-2-0)

Maßstab: 1 : 1.000