


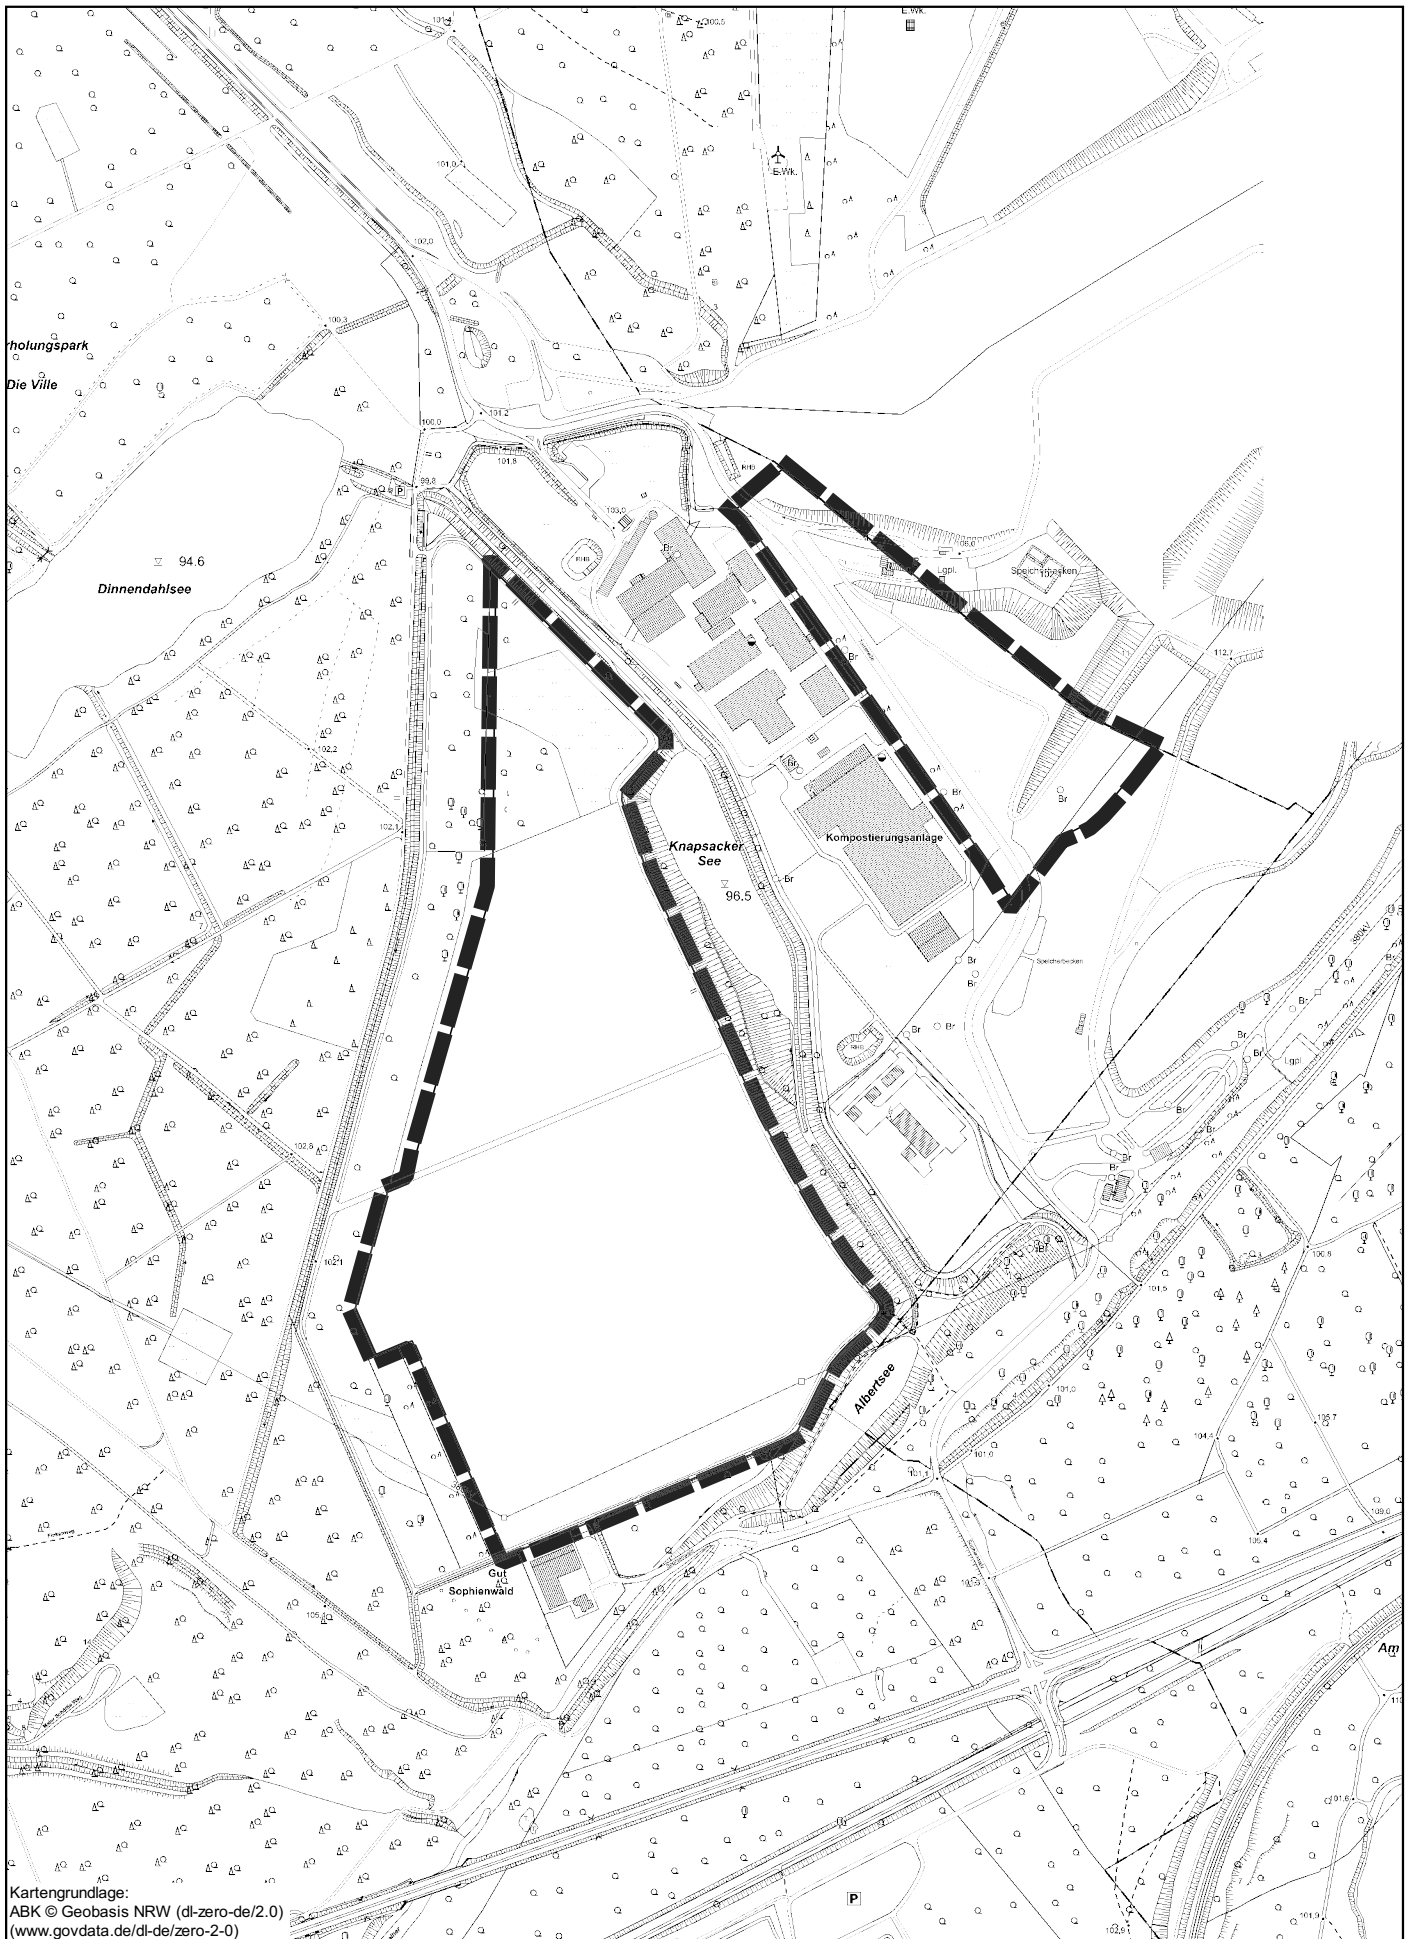

Kartengrundlage:
 ABK © Geobasis NRW (dl-zero-de/2.0)
 (www.govdata.de/dl-zero-2-0)



ANLAGEPLAN

FNP-Änderung Nr. 27, Erfstadt-Köttingen, Erweiterung VZEK

Erstellt von: Amt für Stadtentwicklung und Bauordnung | Abt. 61
 Erstellt am: 06.03.2023

1:10.000