

GEMEINDE EVERSWINKEL

Az.: 61.82.18 SÖ/Gr

SATZUNG


zur Änderung der Gestaltungssatzung zum
Bebauungsplan Nr. 18 "Alverskirchen Mitte-Süd"
vom 22.02.1993

1. Die bislang rechtskräftige Regelung von Dachaufbauten (Dachgauben) für das in anliegendem Übersichtsplan gekennzeichnete Bebauungsplangebiet Nr. 18 "Alverskirchen Mitte-Süd" in der Gestaltungssatzung gem. § 103 BauONW alte Fassung -genehmigt durch Verfügung des Oberkreisdirektors Warendorf vom 10.07.1979, Az.: 638.5 Nr. 7/79- wird aufgehoben

und durch folgende Neuregelung ersetzt:

2. Dachaufbauten (Dachgauben) müssen mindestens 2,0 m vom Ortgang entfernt sein. Die Gauben eines Gebäudes müssen gleichgestaltet werden (z.B. nur Schleppegauben) und dürfen nur unterhalb des Firstes angeordnet werden.

Der genannte Übersichtsplan ist Bestandteil dieser Satzung.

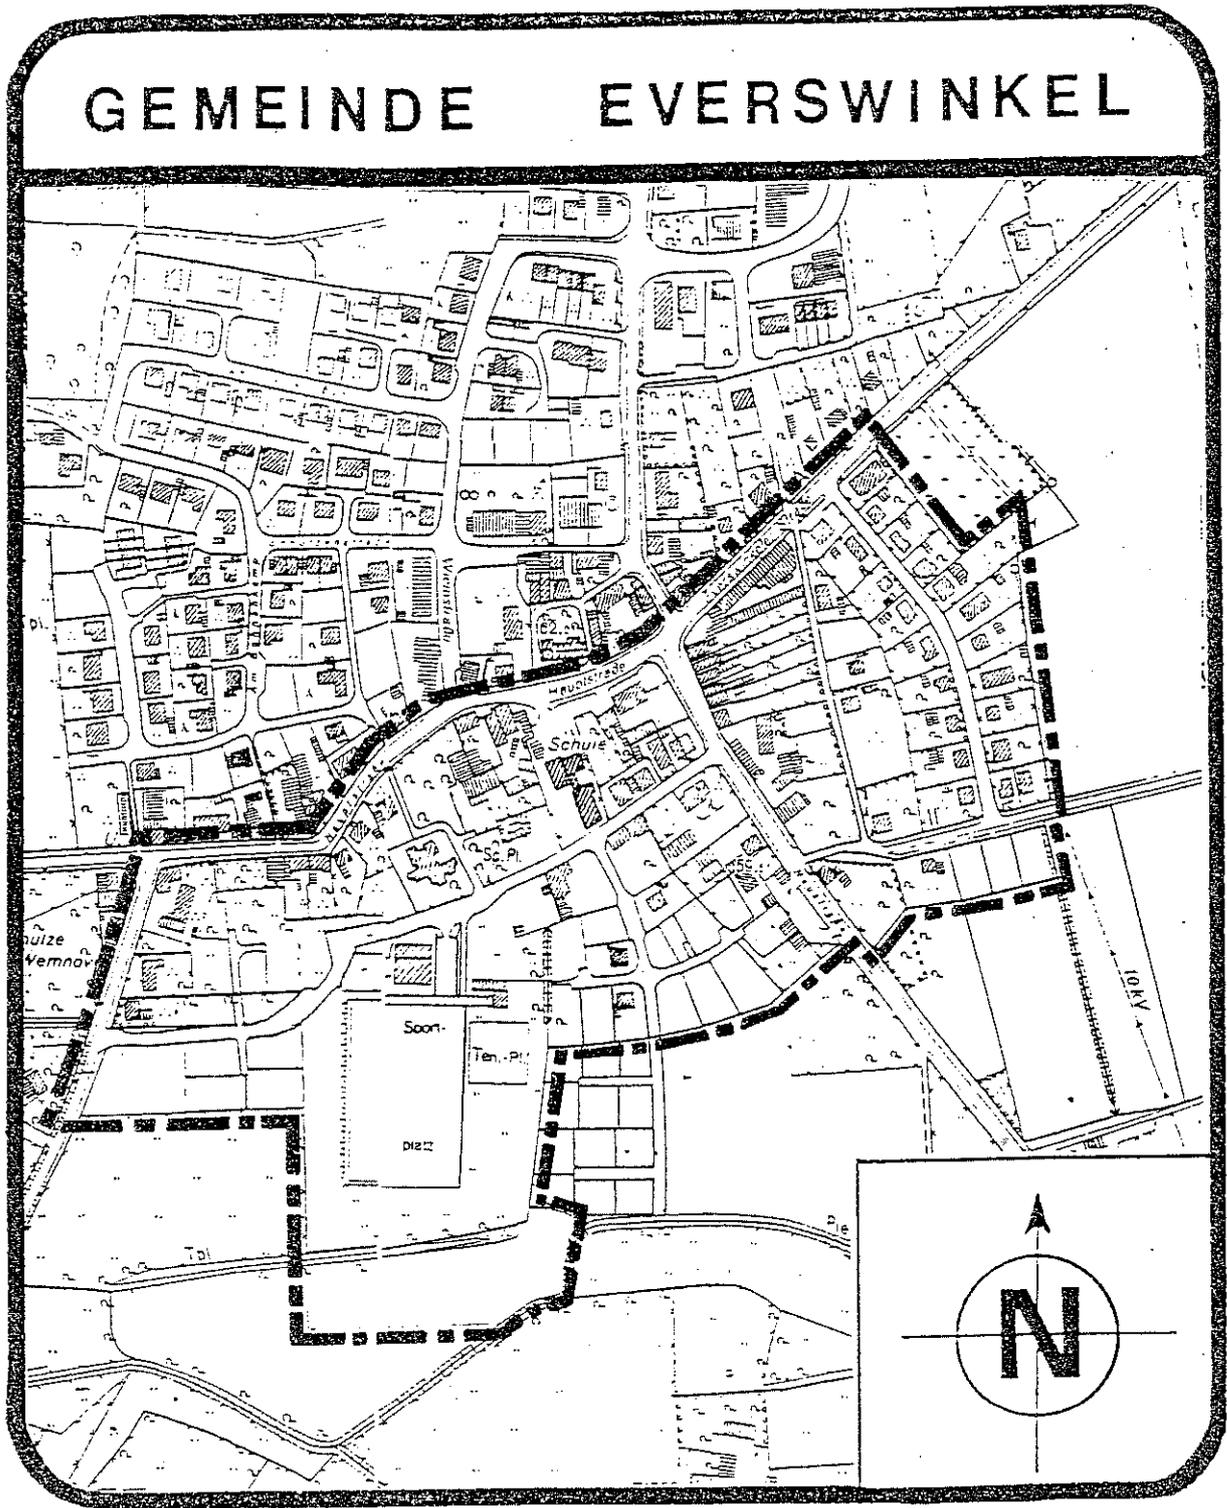

Übersichtsplan M. 1 : 5000

- • Bebauungsplangebiet Nr. 18 "Alverskirchen Mitte-Süd"
= Geltungsbereich der Satzung zur Änderung der Gestaltungssatzung zu o. g. Bebauungsplan vom 22.02.1993

Vorstehende Satzung (Text Blatt 1 und Übersichtsplan Blatt 2) wurde vom Rat der Gemeinde in seiner Sitzung am 16.02.1993 beschlossen gem. §§ 4 und 28 der Gemeindeordnung für das Land Nordrhein-Westfalen (GO NW) in der Fassung der Bekanntmachung vom 13.08.1984 (GV. NW. S. 475), zuletzt geändert durch Gesetz vom 03.04.1992 (GV. NW. S. 124) i.V.m. § 103 Bauordnung für das Land Nordrhein-Westfalen (BauONW) in der Fassung der Bekanntmachung vom 27.01.1970/§ 81 BauONW in der Fassung vom 26.06.1984 (GV NW. S. 419/SGV NW 232, ber. in GV. NW. 1984, S. 532), zuletzt geändert durch Gesetz vom 24.11.1992 (GV.NW. S. 467).

Gleichzeitig wurde die zugehörige Begründung vom 11.01.1993 beschlossen.

Everswinkel, den 22.02.1993

Goll

(Poll)
Bürgermeister

Cremann

(Cremann)
Ratsmitglied

Pottebaum

(Pottebaum)
Schriftführerin

Die Satzung wurde am 05.03.1993 im Amtsblatt des Kreises Warendorf -Ausgabe-Nr. 10 - öffentlich bekanntgemacht und ist damit rechtskräftig geworden.

Everswinkel, den 23.03.1993



Der Gemeindedirektor

Walter

(Walter)