



Im Änderungsbereich A

wird das in der Gemarkung Breberen - Schümm, Flur 8 gelegene Flurstück 50 teilweise von der Ergänzungssatzung berührt

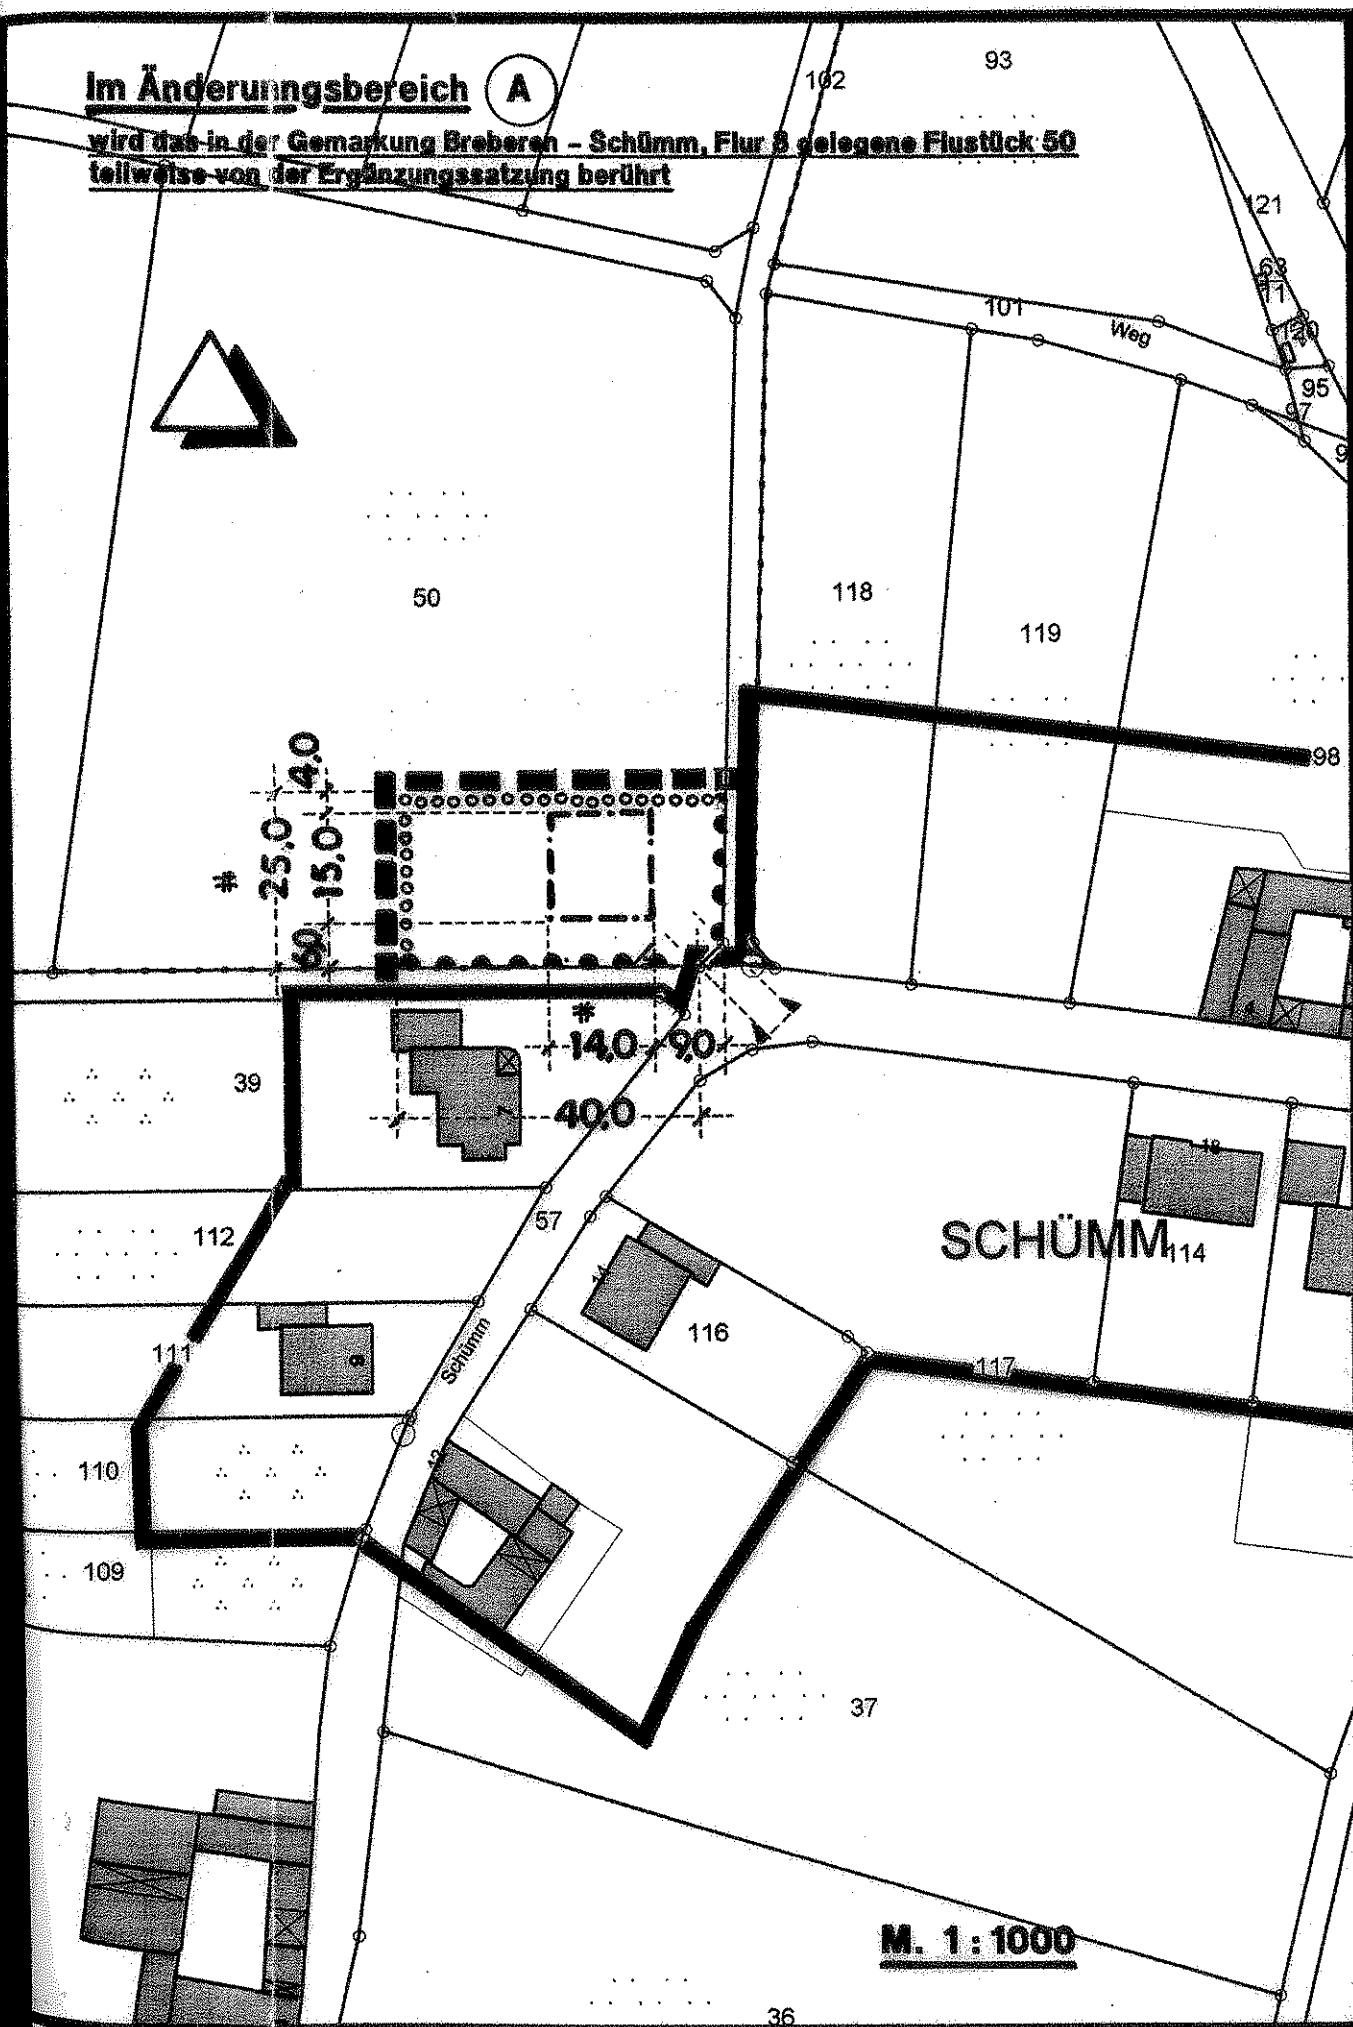

Im Änderungsbereich B

wird das in der Gemarkung Breberen - Schümm, Flur 12 gelegene Flurstück 66 teilweise von der Ergänzungssatzung berührt

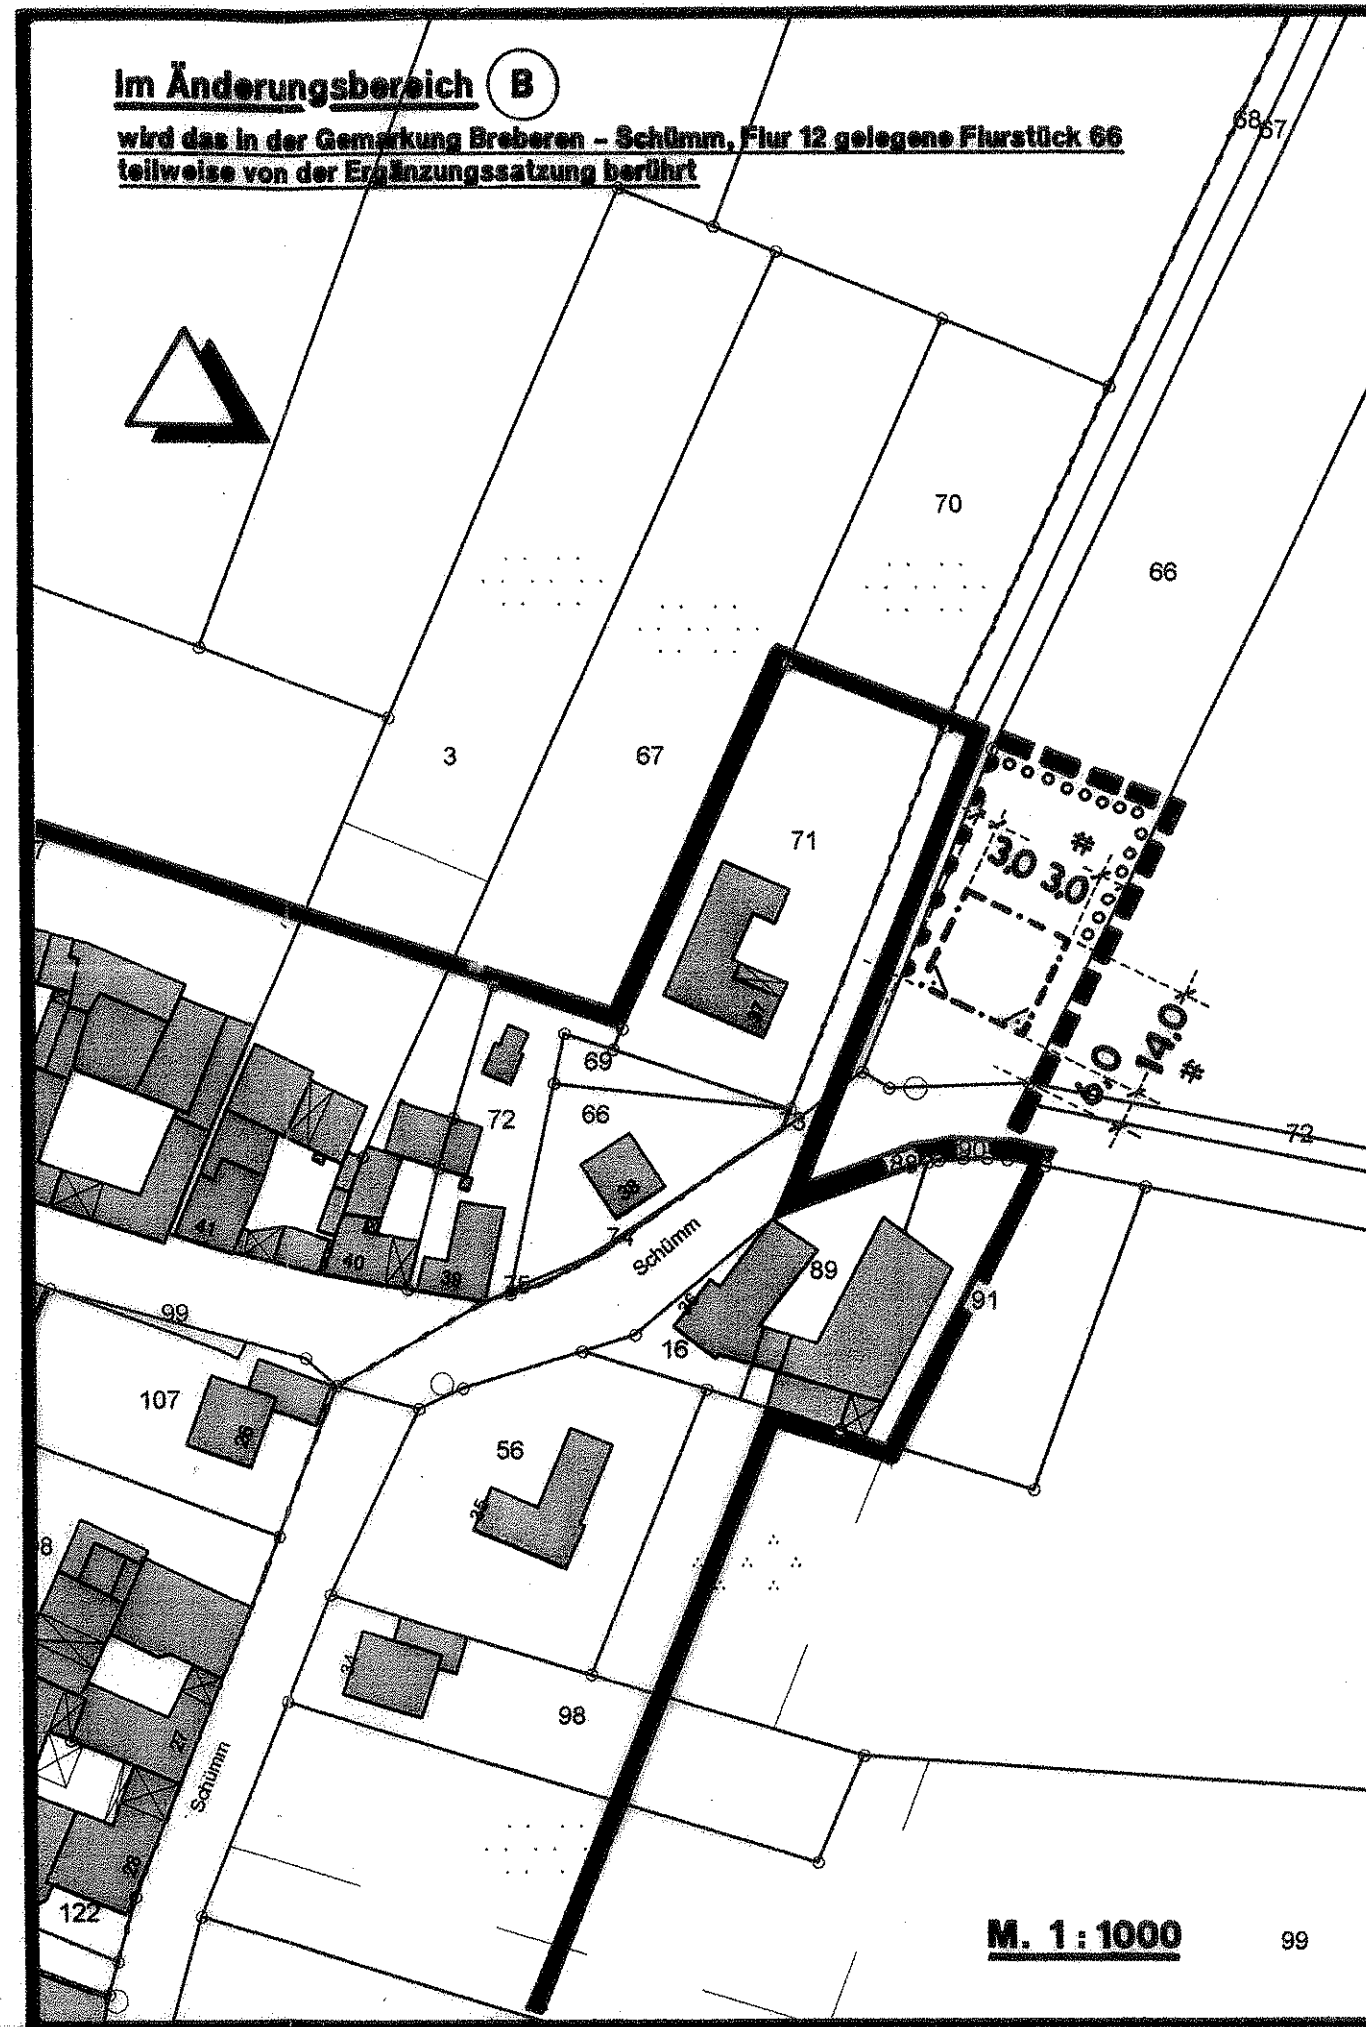

Ergä
für eine
reich ge
2 und 3

Textlic

1. Art d

1.1 Es sh
§ 3 Abs.
1.2 Je Hi
tet.

2. Pfla

2.1 Pfla
Entlang
lichen un
der Grun
zung ers
Schnitt
festges
Für die /
Stück pr
Betracht
Rotbuch
(Carpinu
Die Hech
desthö
ziehen.
Hinweis
bei Pfla
rücklich
0,5 m, H
Zu land
pole Abs
Je Baug
Hochsta
umfang
anzupfl
Folgend
Hainbuc
campus
wie Hoc
wahl, 81
2.2 Erh
Sämtlic

Verfah

Die Satzu
GB durch
Gangelt v

Gangelt, c

(Siegel)

Der Rat d
ungsentw
lichen Fas
22.06.06

Gangelt, c

(Siegel)