


19. Änd. des Flächennutzungsplanes

"Wohnbaufläche Am Mergendahl/
Auf den Hundert Morgen"
-Ortsteil Kapellen-

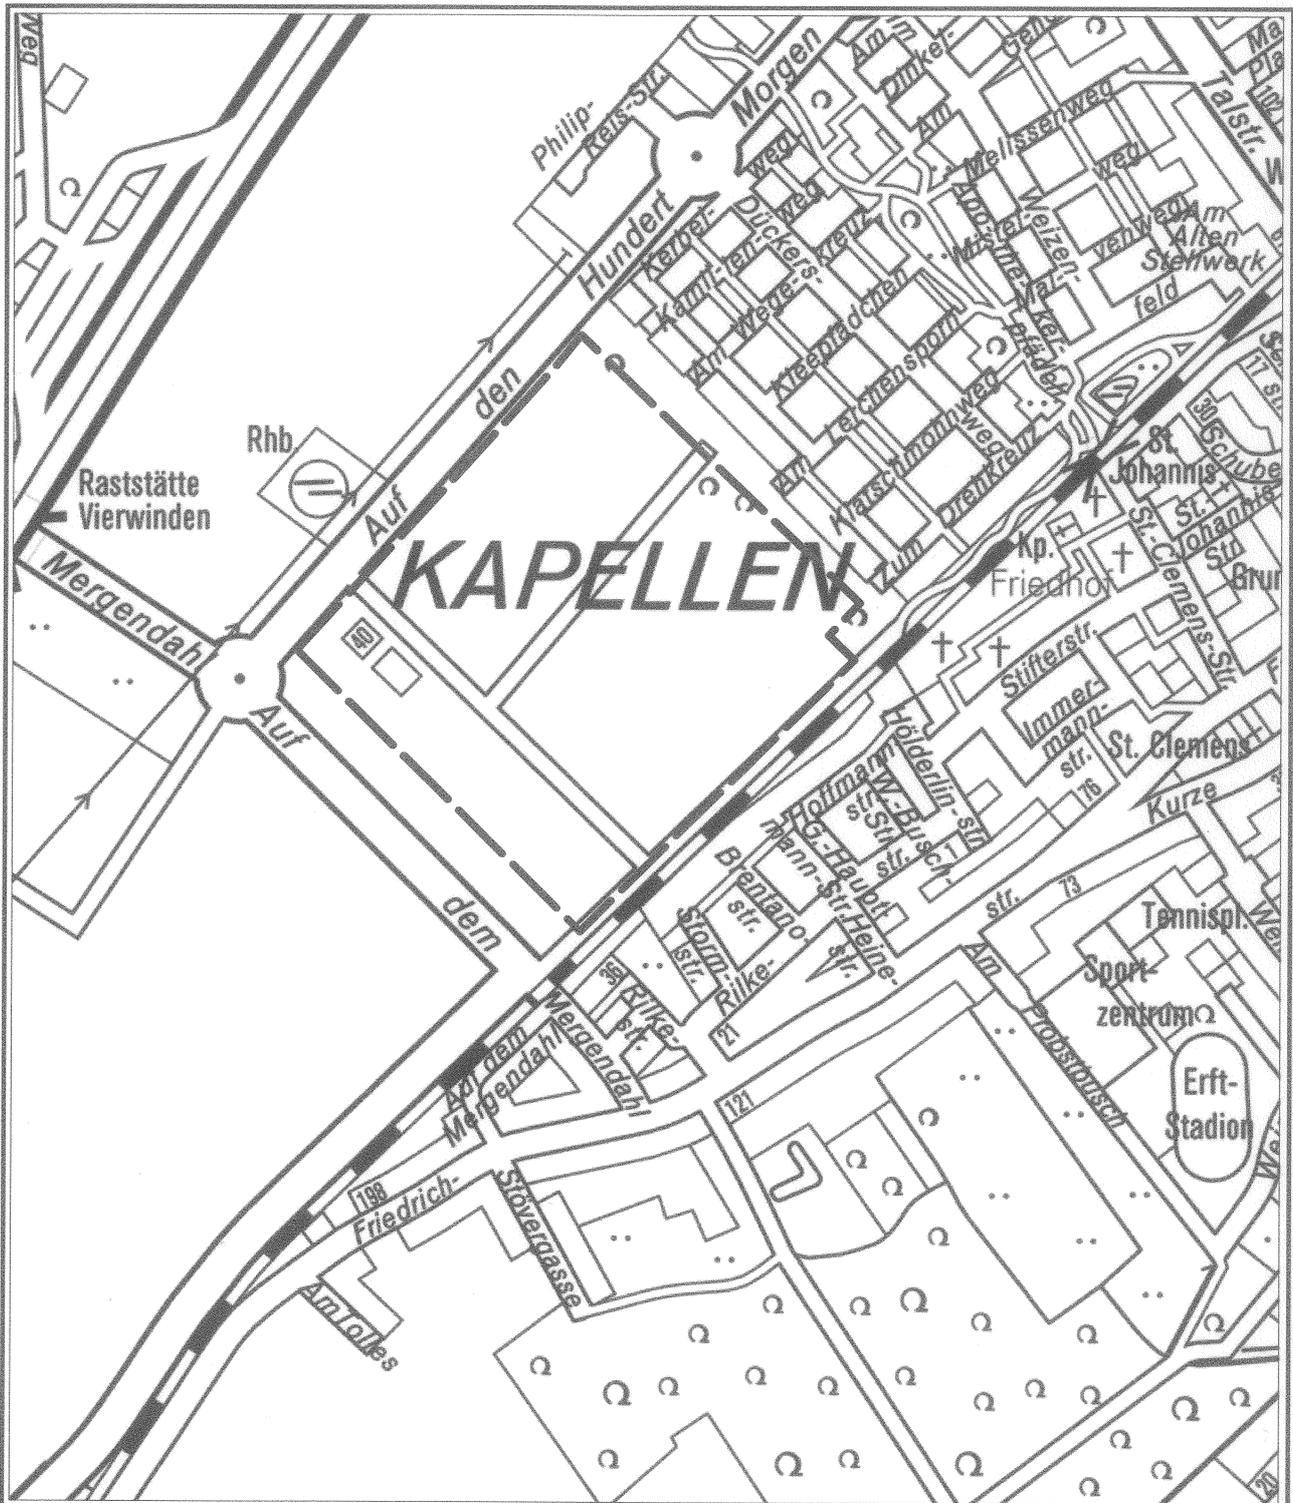

Art der Nutzung: Wohnbaufläche

Darstellung im FNP: Gewerbegebiet

Lage/Gemarkung: Kapellen, Flur 9



Maßstab 1:5000

Stand: 25.11.2014