


Aufstellung des Bebauungsplanes Nr. H 19

"Gewerbegebiet"
-Ortsteil Hemmerden-



Art der Nutzung: Gewerbegebiet, Gemischte Baufläche
Darstellung im FNP: Gewerbegebiet, Gemischte Baufläche
Lage/Gemarkung: Hemmerden, Flur 9

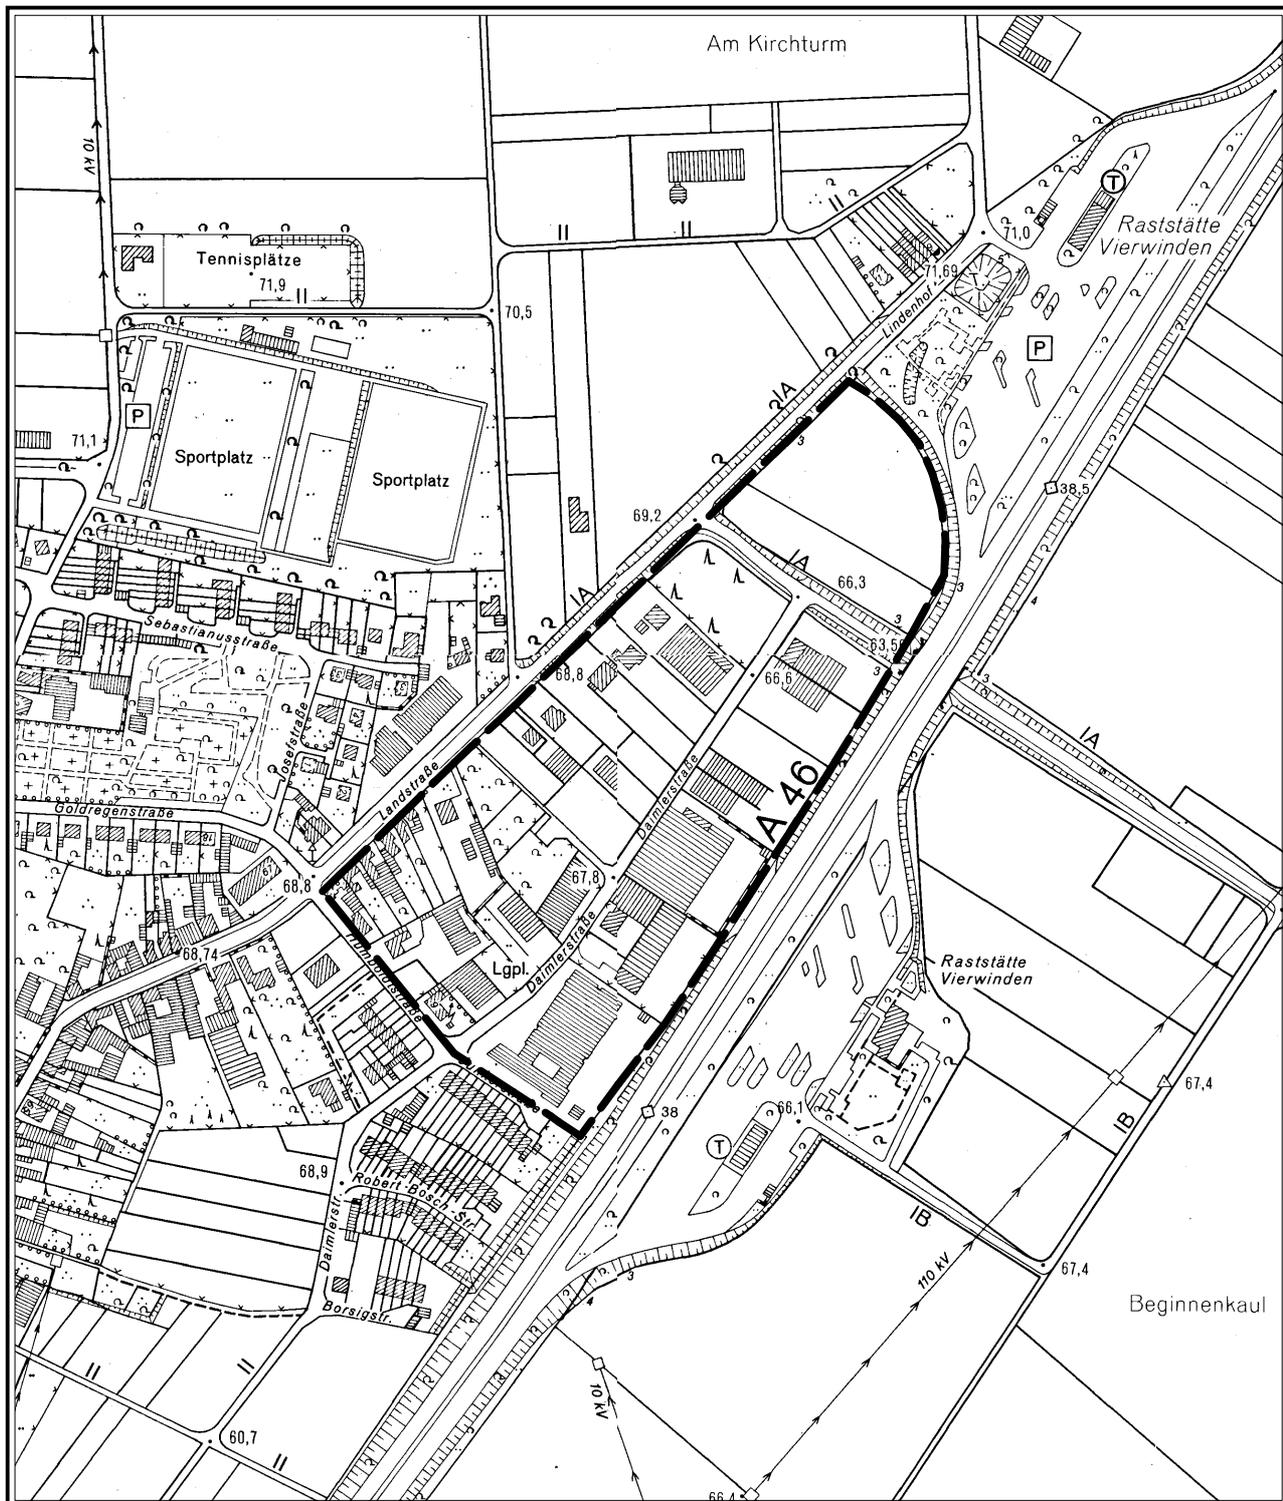

Maßstab 1:5000

Stand: 23.01.2013