



Aufstellung des Bebauungsplanes Nr. G 213

"Karl-Arnold-Straße/Gustav-Stresemann-Straße"
-Ortsteil Südstadt-

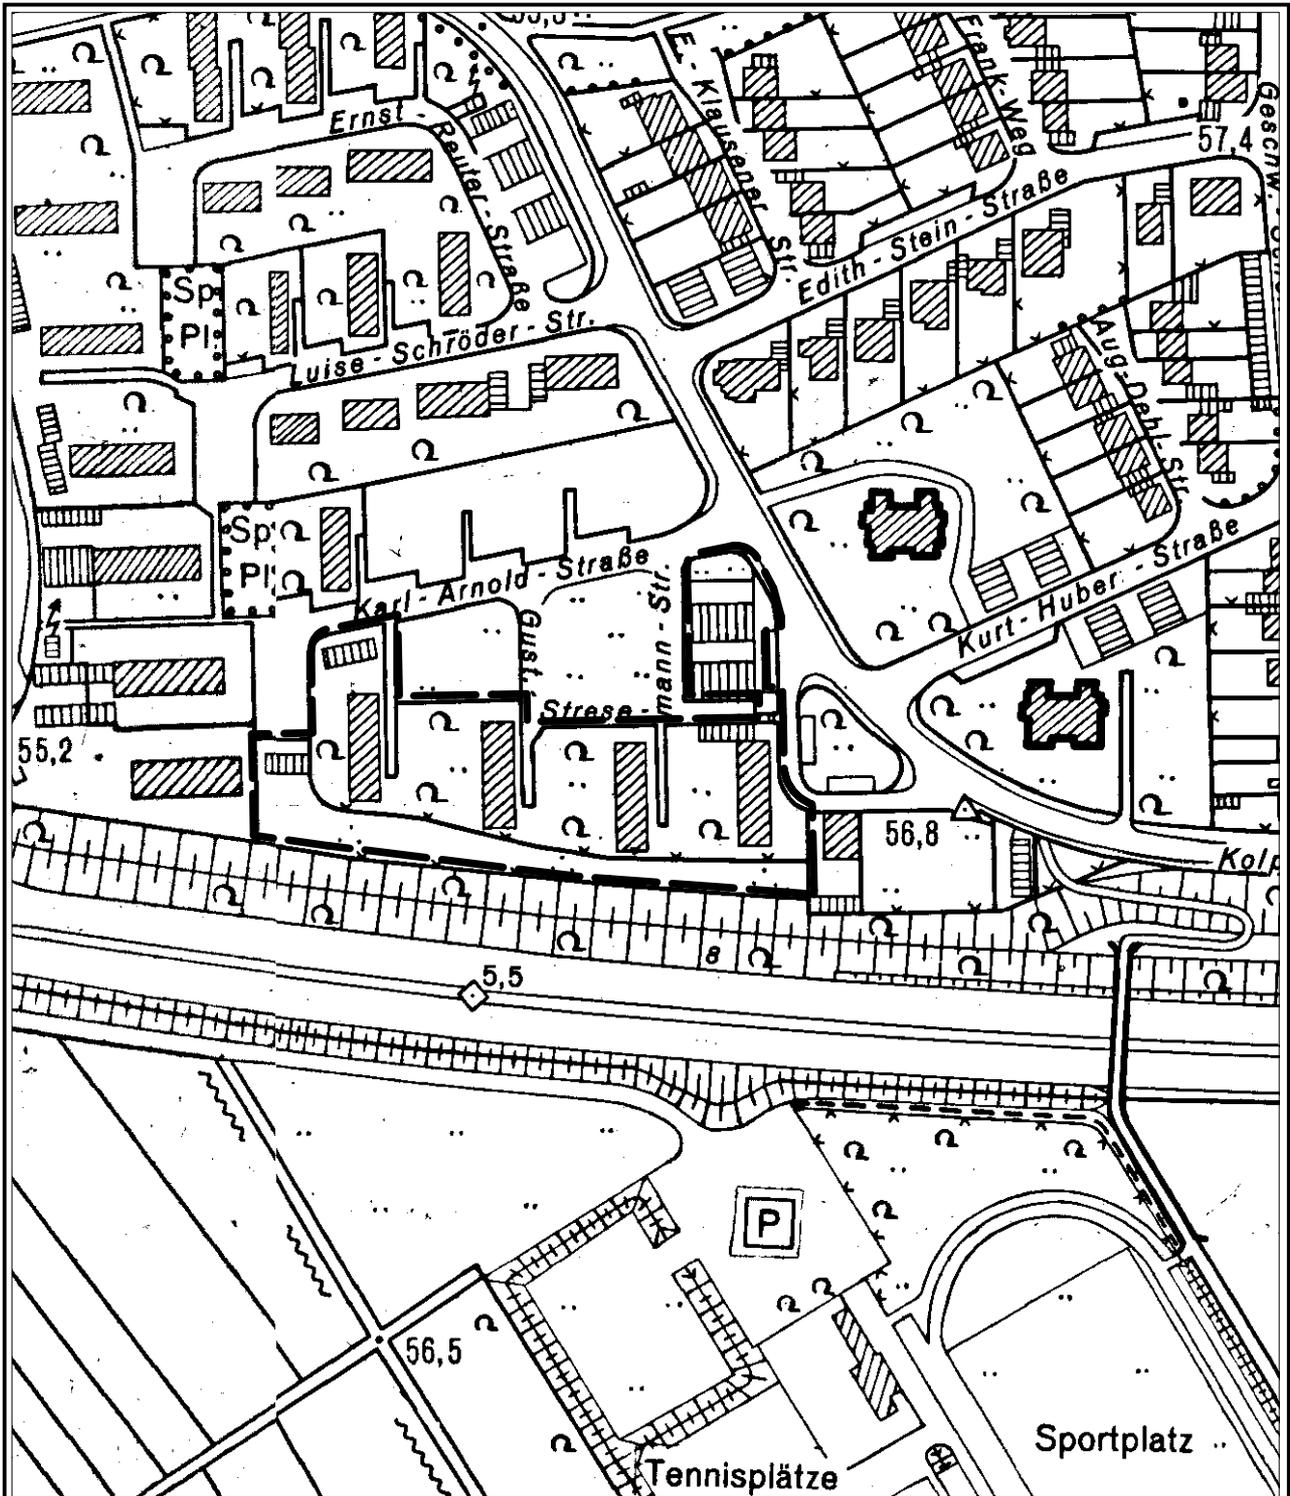

Art der Nutzung: Allgemeines Wohngebiet
Darstellung im FNP: Allgemeines Wohngebiet
Lage/Gemarkung: Neuenhausen, Flur 9

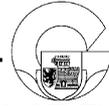

Maßstab 1:2500

Stand: 20.07.2015