


Aufstellung des Bebauungsplanes Nr. Gu 26

"Gustav-Mahler-Straße"
-Ortsteil Gustorf-

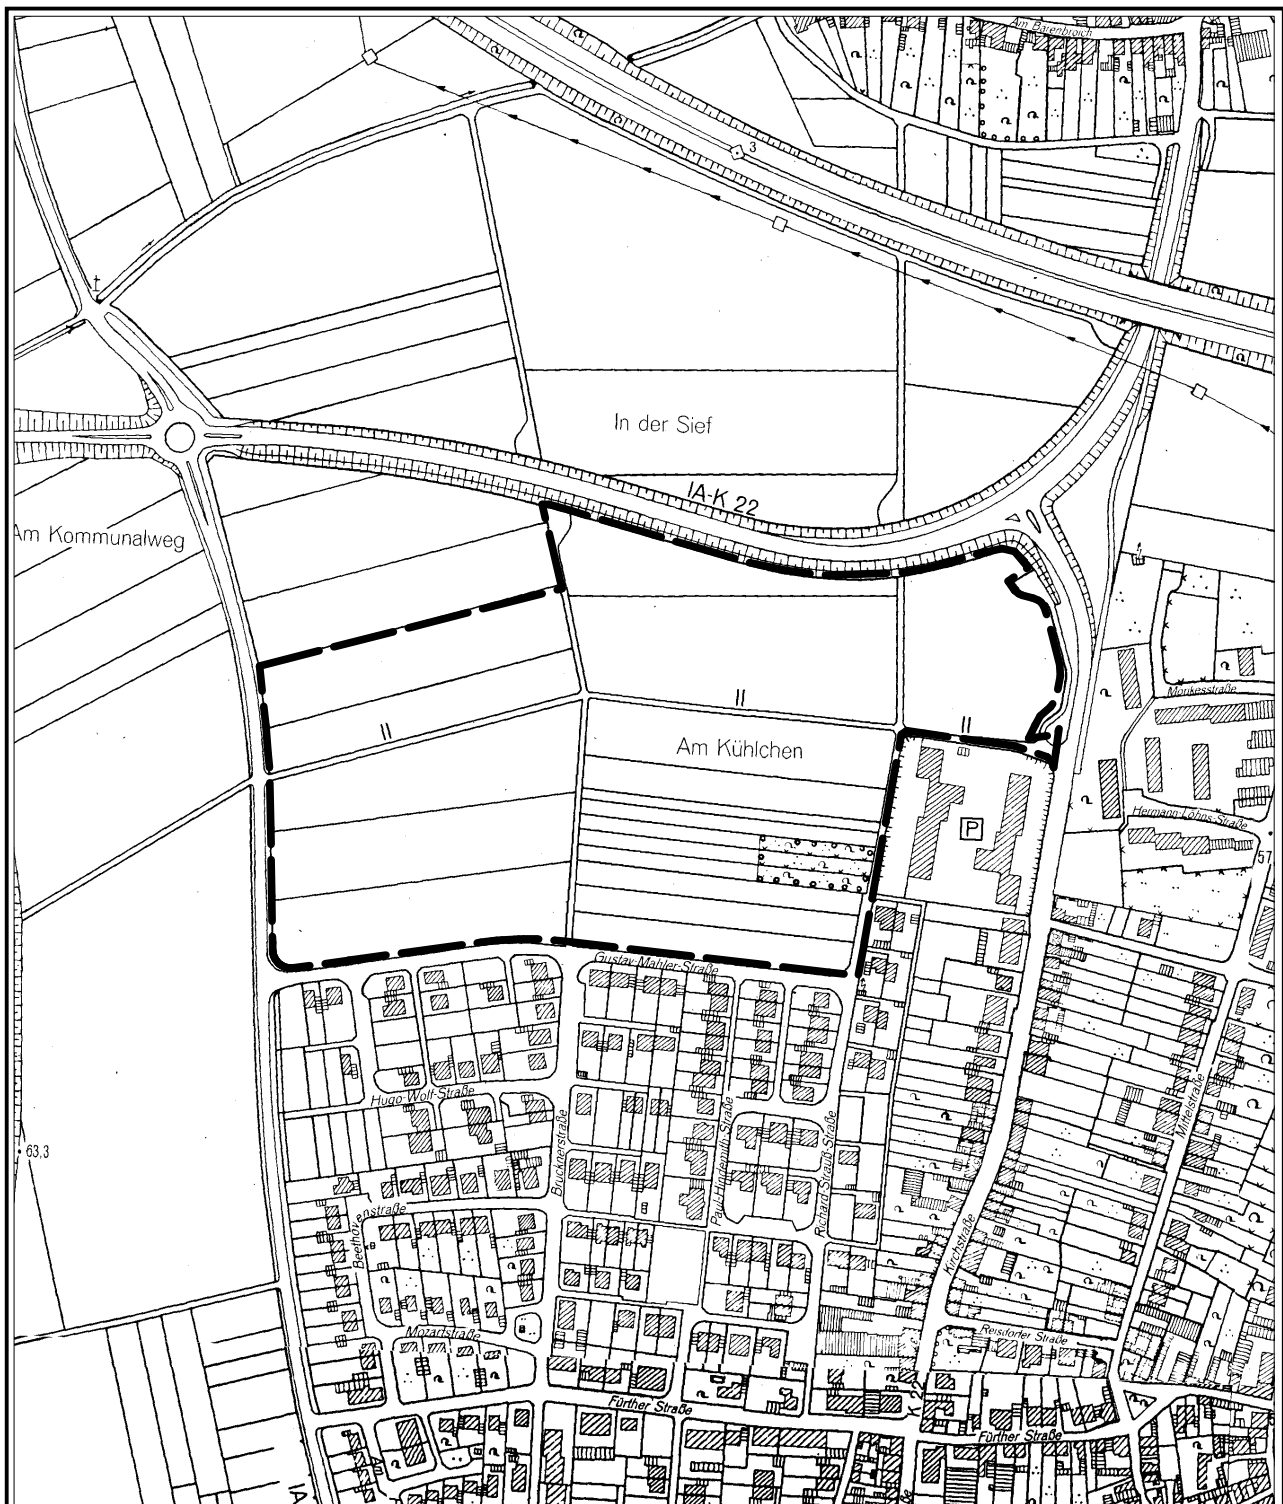

Art der Nutzung: Wohnbaufläche

Darstellung im FNP: Wohnbaufläche

Lage/Gemarkung: Gustorf, Flur 3 und 5



Maßstab 1:5000

Stand: 16.03.2016