


Aufstellung des Bebauungsplanes Nr. N40

"Sondergebiet Einzelhandel und Wohnen an der Hülchrather Str."

-Ortsteil Neukirchen-



STADT GREVENBROICH

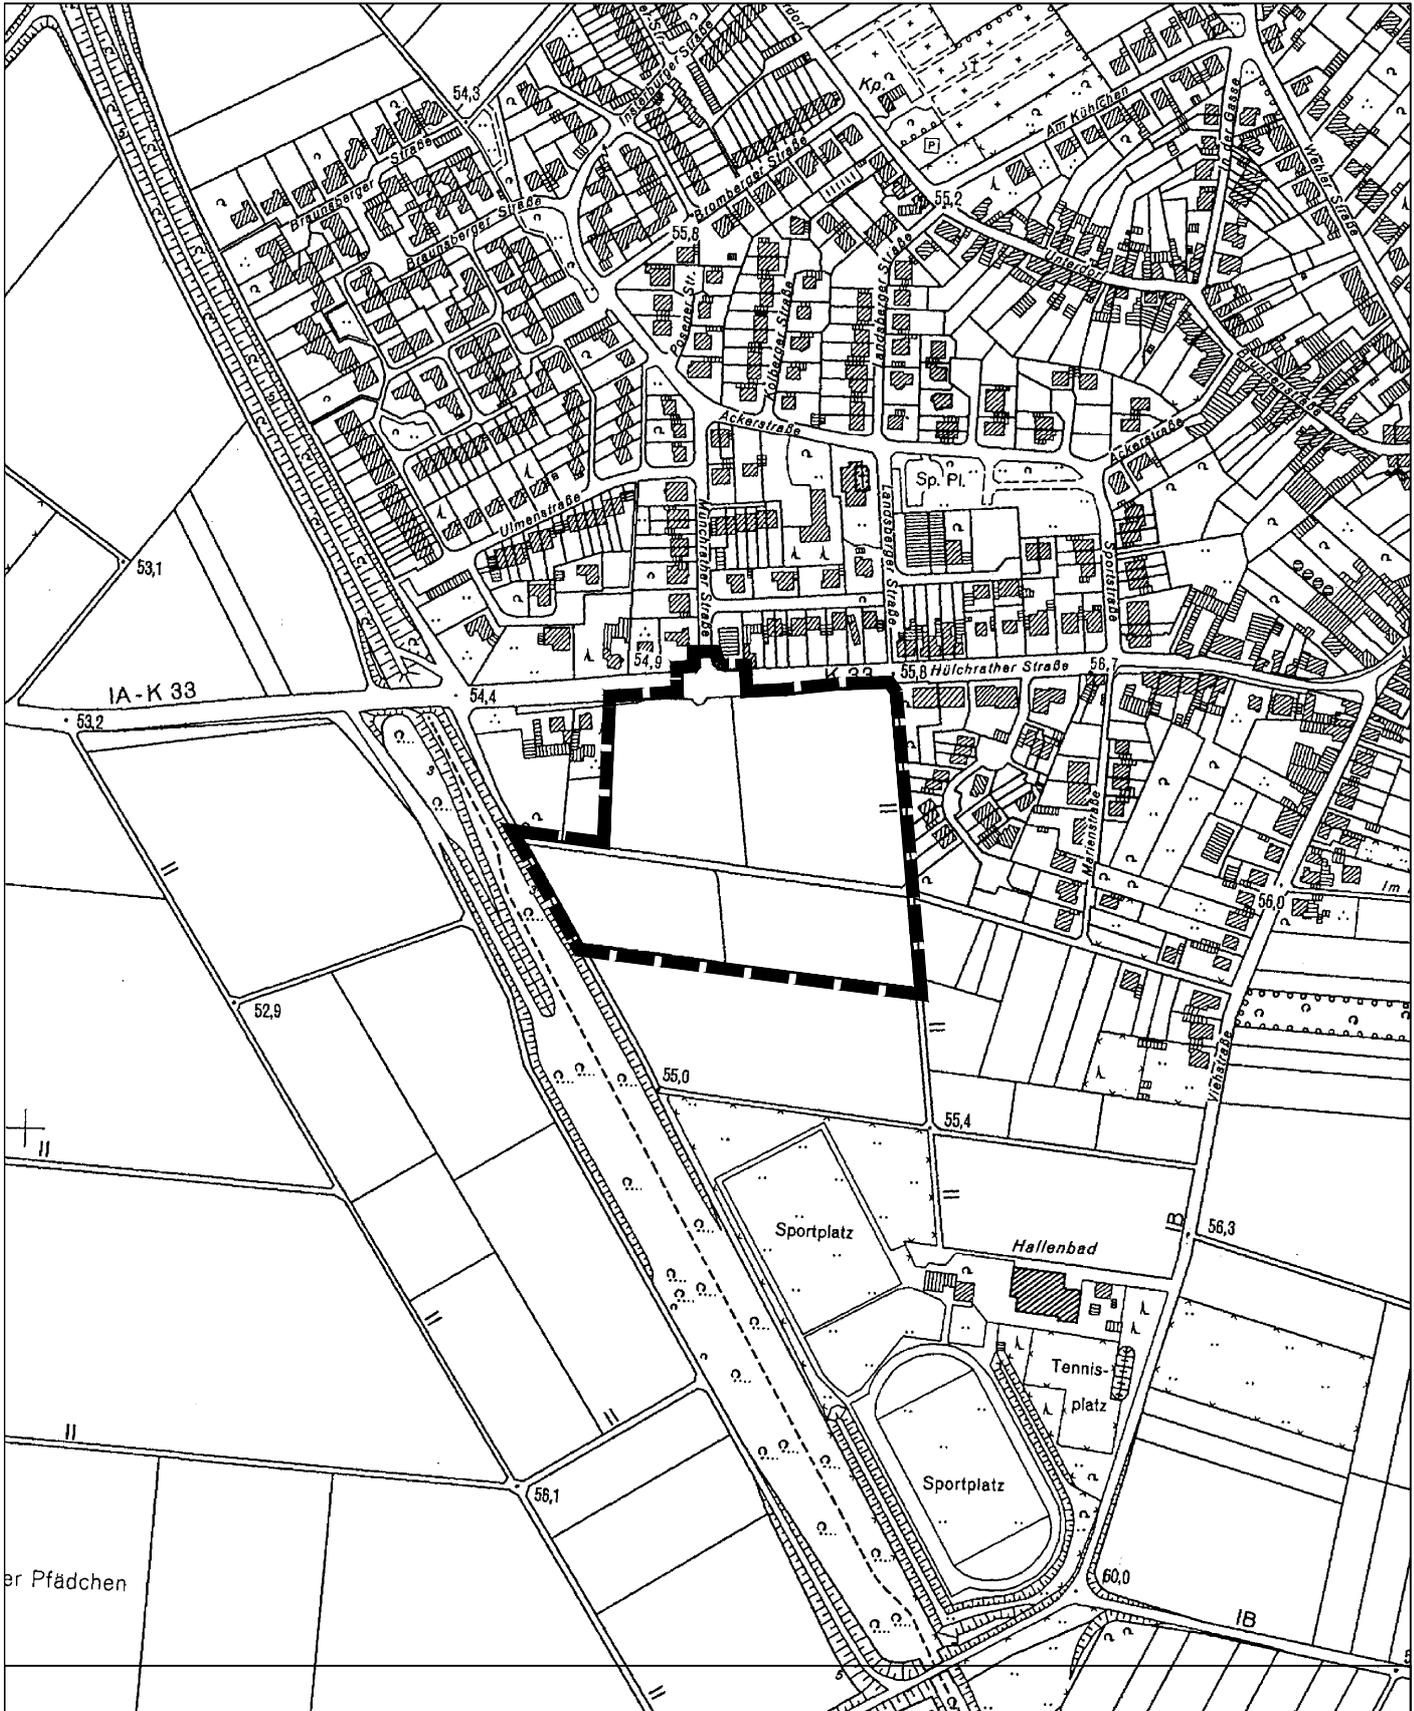

**Art der Nutzung: Sondergebiet Einzelhandel,
allgemeines Wohngebiet**

Darstellung im FNP: Sondergebiet 4, Wohnbaufläche

Lage/Gemarkung: Neukirchen, Flur 32

Maßstab: 1: 2000

Stand: 07.10.2016

