


**Aufstellung des Bebauungsplanes Nr. W53**  
"Grevenbroicher Straße"  
-Ortsteil Wevelinghoven-

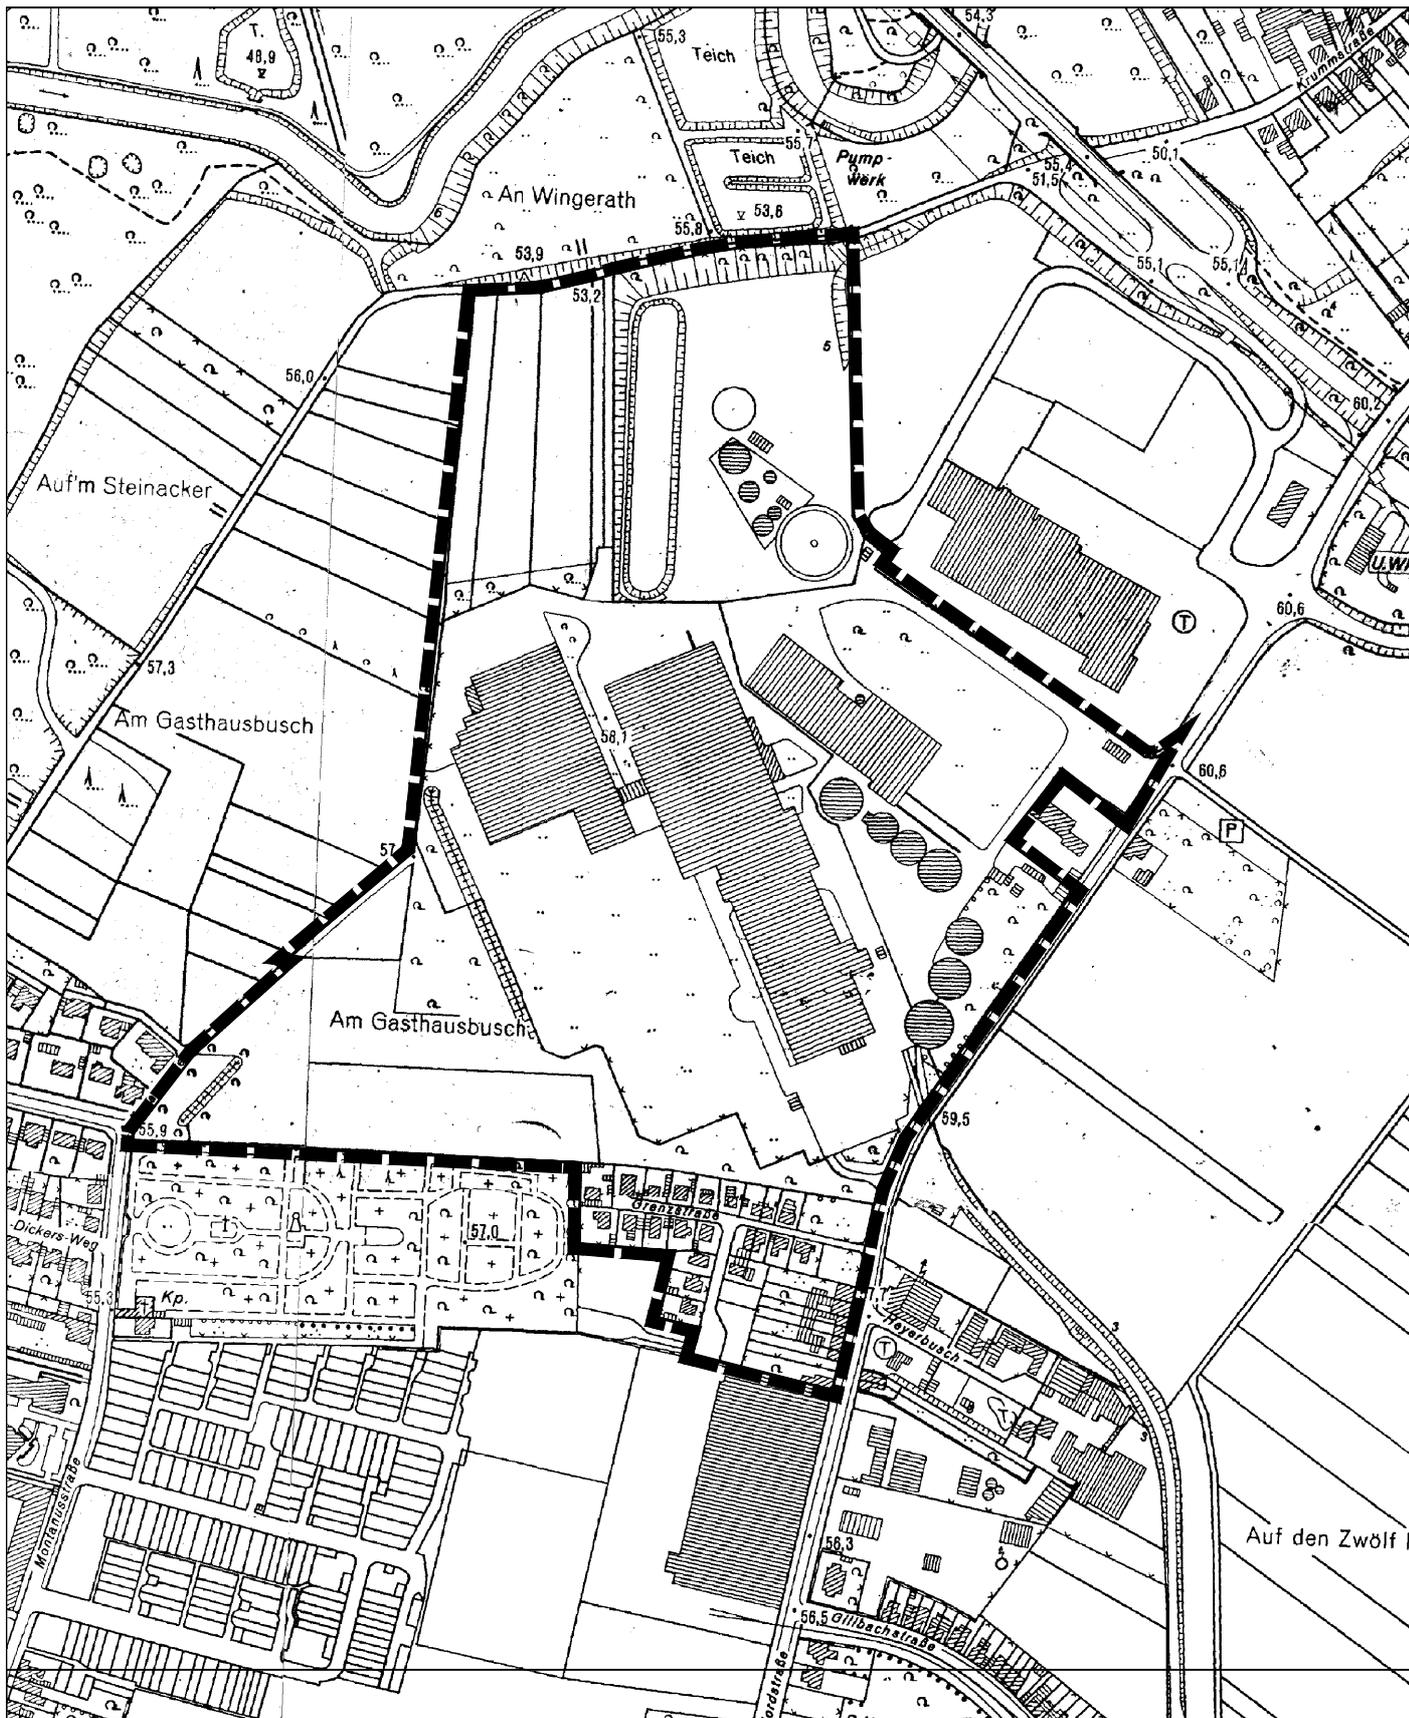

STADT GREVENBROICH



**Art der Nutzung: Industriegebiet, Wohngebiet,  
Grünfläche (Ausgleichsfläche)**

**Darstellung im FNP: Industriegebiet, Wohngebiet,  
Grünfläche (Ausgleichsfläche)**

**Lage/Gemarkung:** Wevelinghoven, Flur 19

**Maßstab: 1: 2000**

**Stand: 30.08.2016**

