


schematischer Profilschnitt (W-O) mögliche Gründungsvarianten

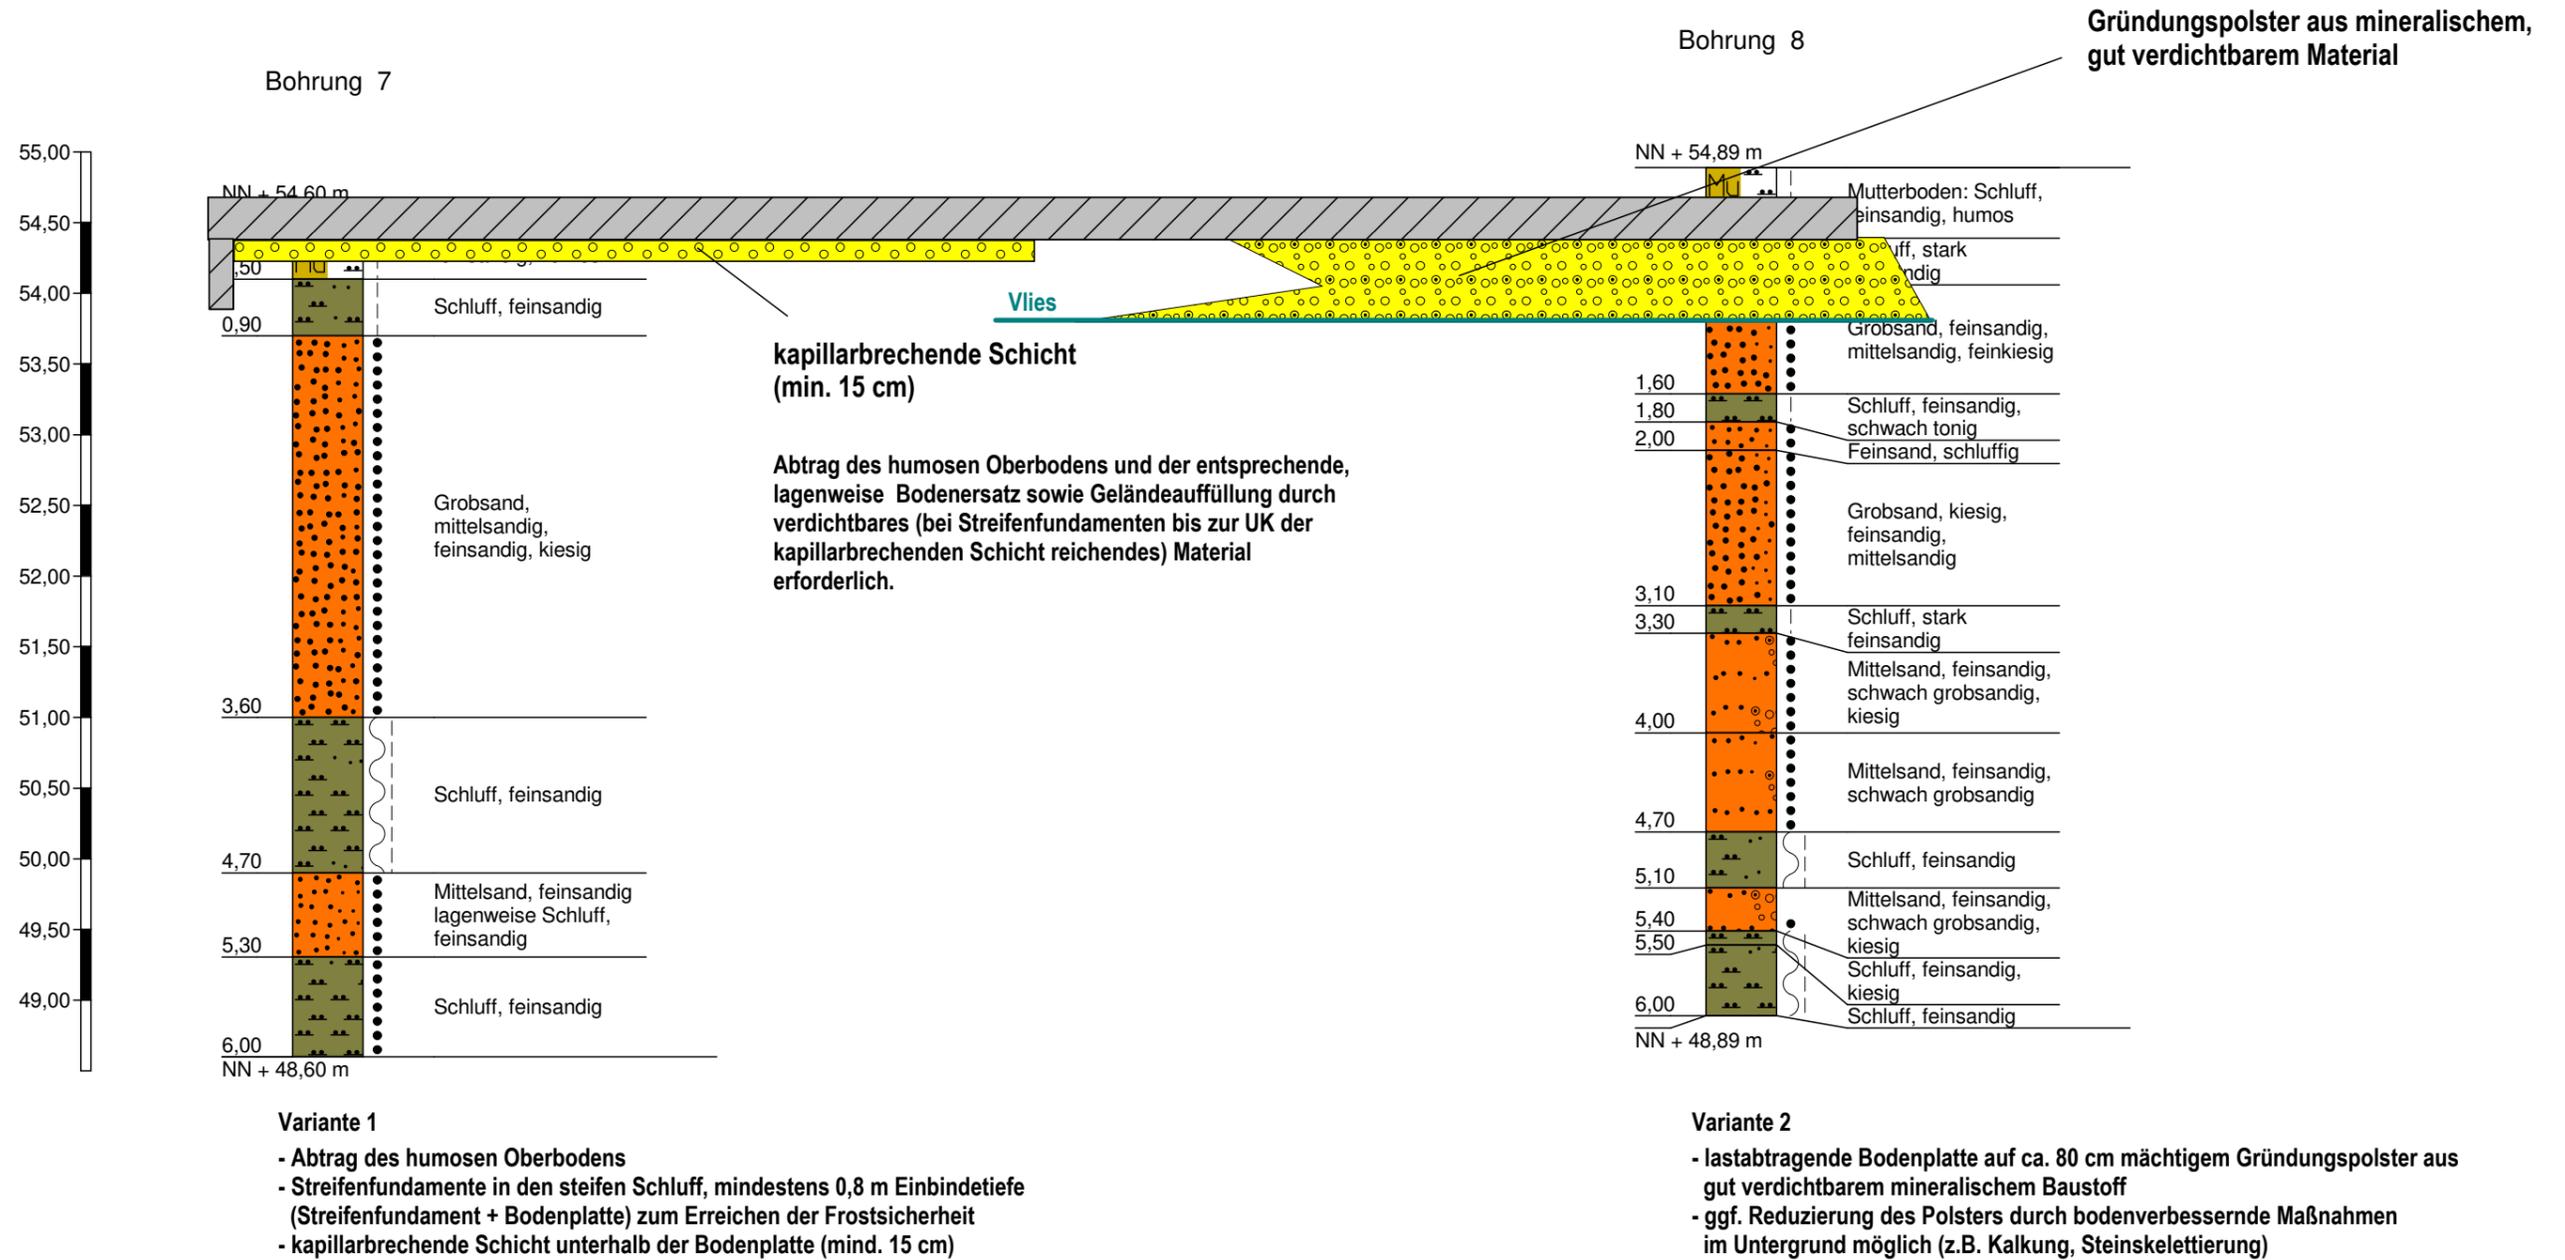

Maßstab der Länge 1:150
Maßstab der Höhe 1:50
3-fach überhöht



Ingenieurgesellschaft
Quadriga mbH
Monnetstraße 24
52146 Würselen

Profilschnitt - Bohrprofile nach DIN
4023

Anlage: 7	
Projekt: Grevenbroich, Hülchrather Straße	
Auftraggeber: SCHLUN Real Estate GmbH	
Bearb.: G.Müller	Datum: 10.10.2017