


# Beispielhafter Straßenaufbau im südlichen Erschließungsgebiet (schematisch)

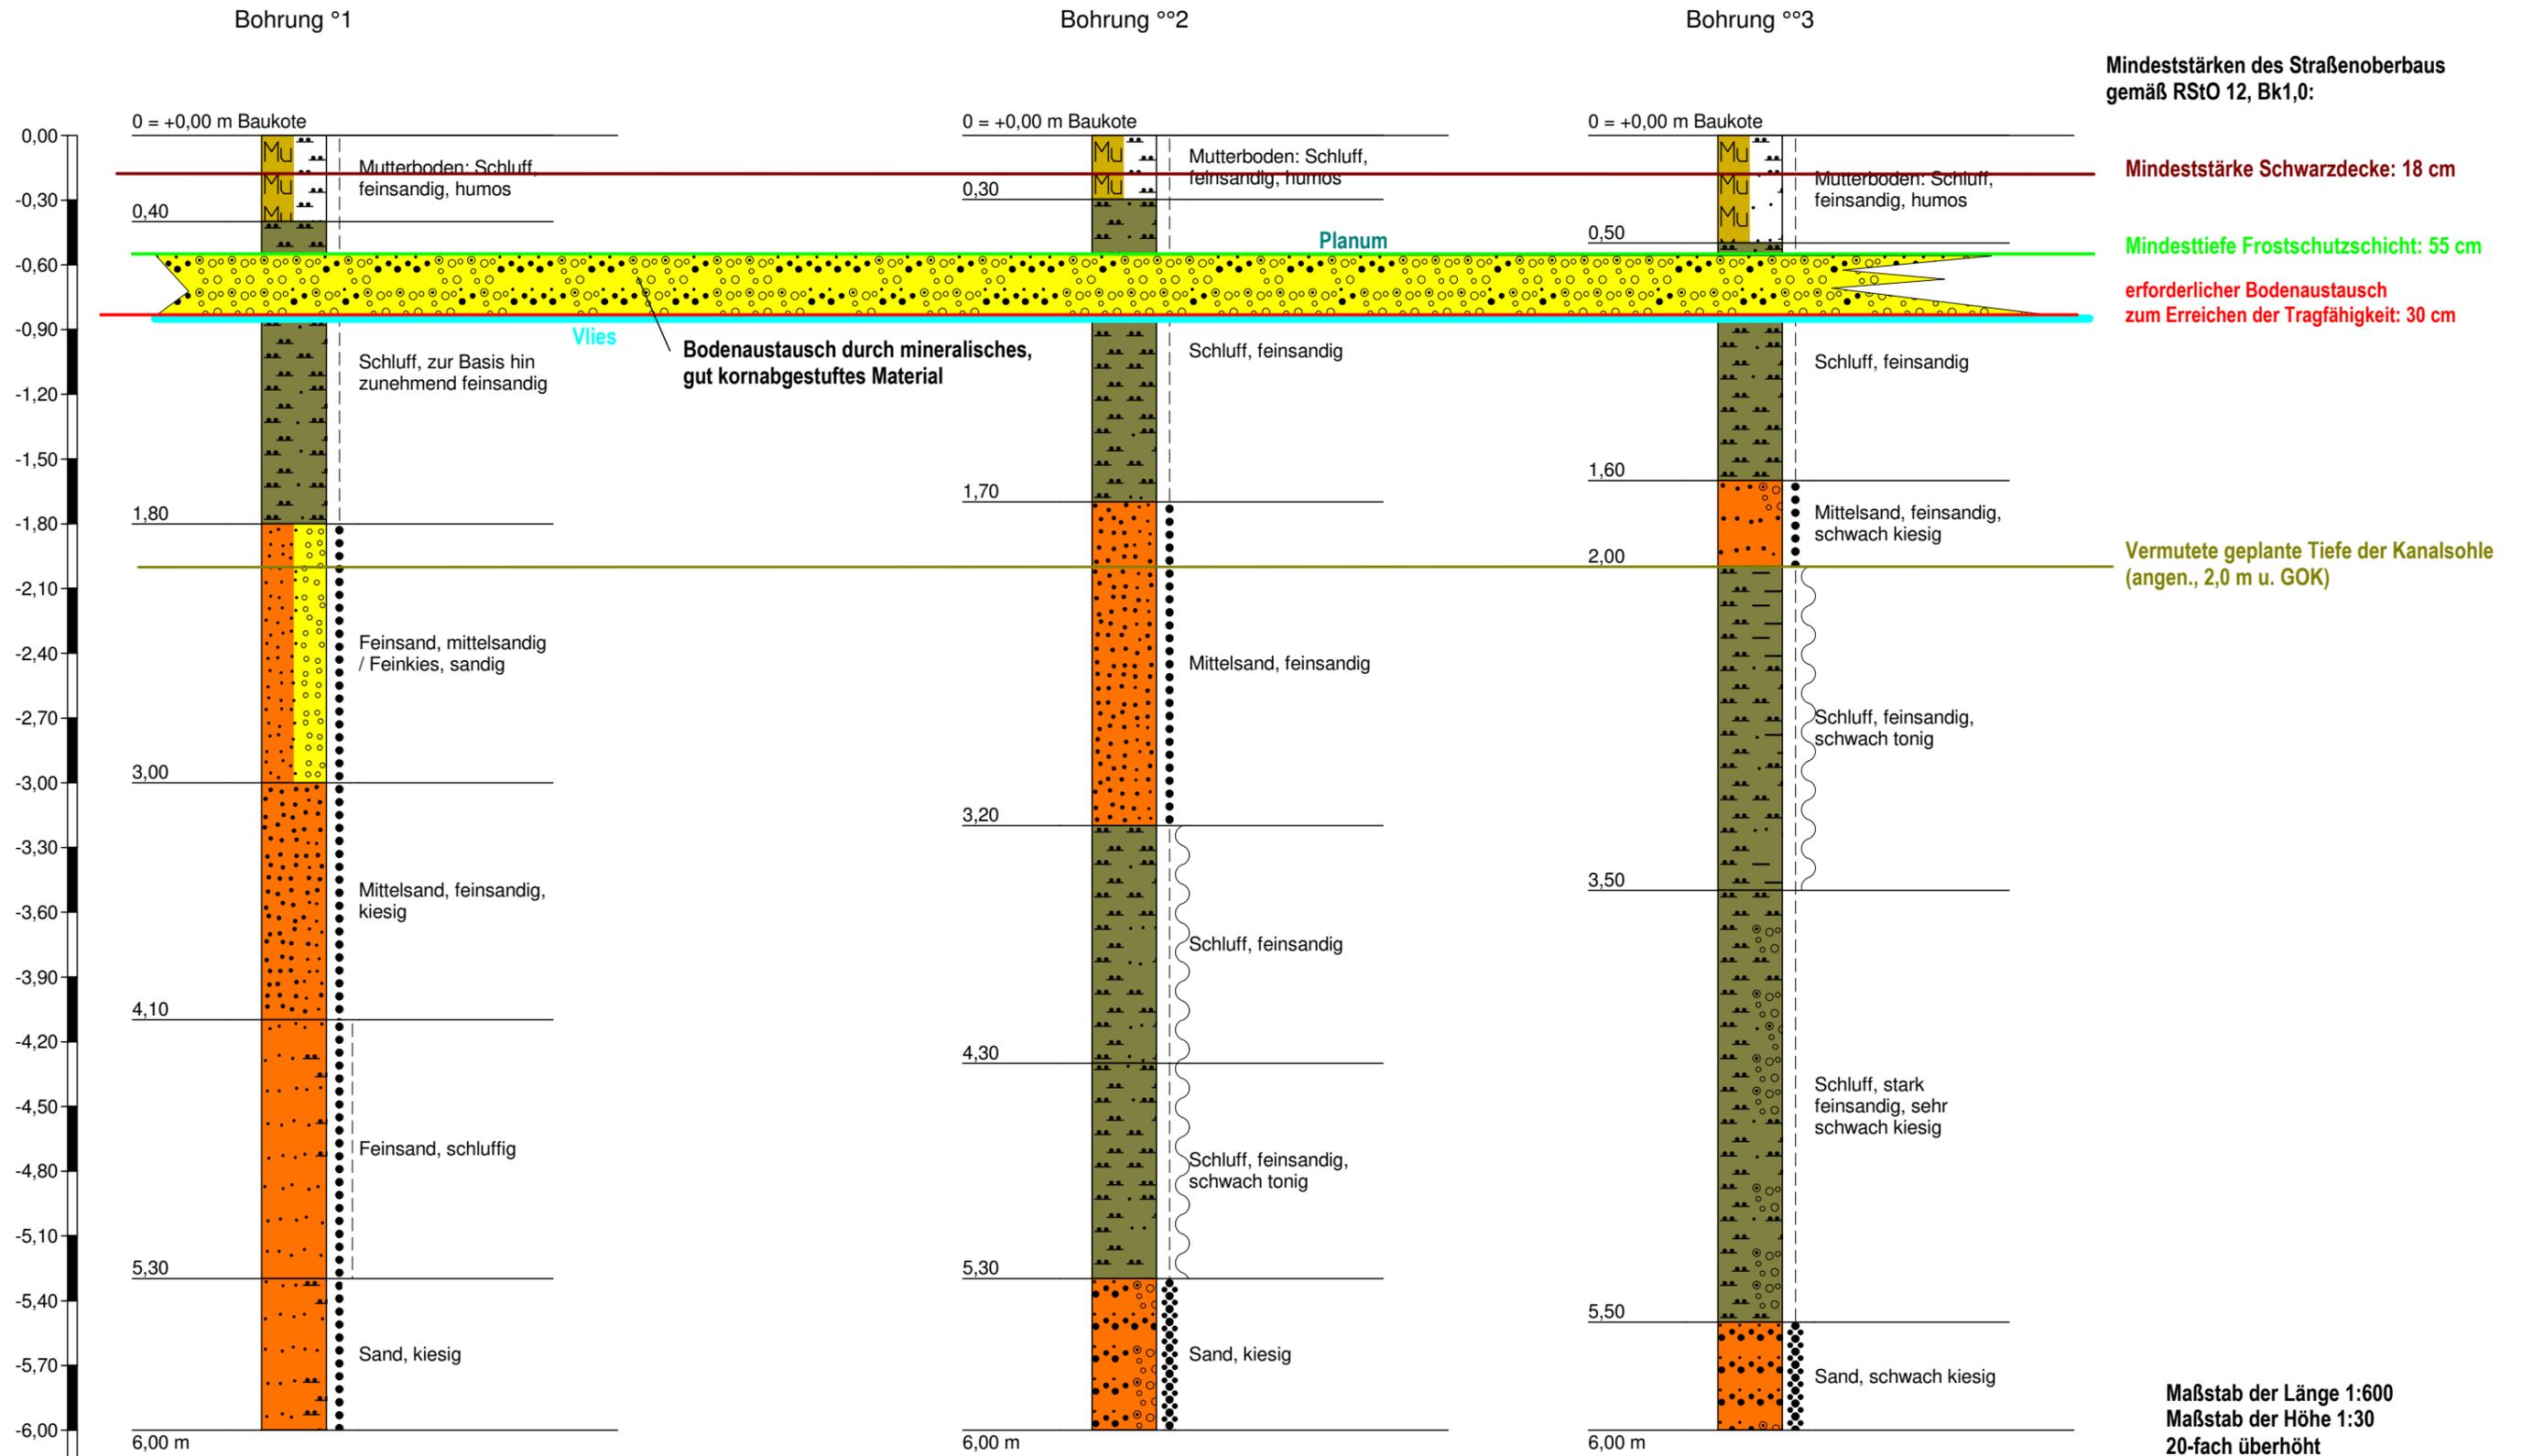

- Bodenaustausch
- Einbau einer mind. 30 cm mächtigen Schicht aus gut kornabgestuftem Material unterhalb des Planums
- Trennung von bindigem Untergrund und Einbaumaterial durch ein Vlies



Ingenieurgesellschaft  
Quadriga mbH  
Monnetstraße 24  
52146 Würselen

Profilschnitt - Bohrprofile nach DIN 4023

Anlage: 7	
Projekt: Grevenbroich, Hülchrather Straße	
Auftraggeber: SCHLUN Real Estate GmbH	
Bearb.: G.Müller	Datum: 28.09.2017