


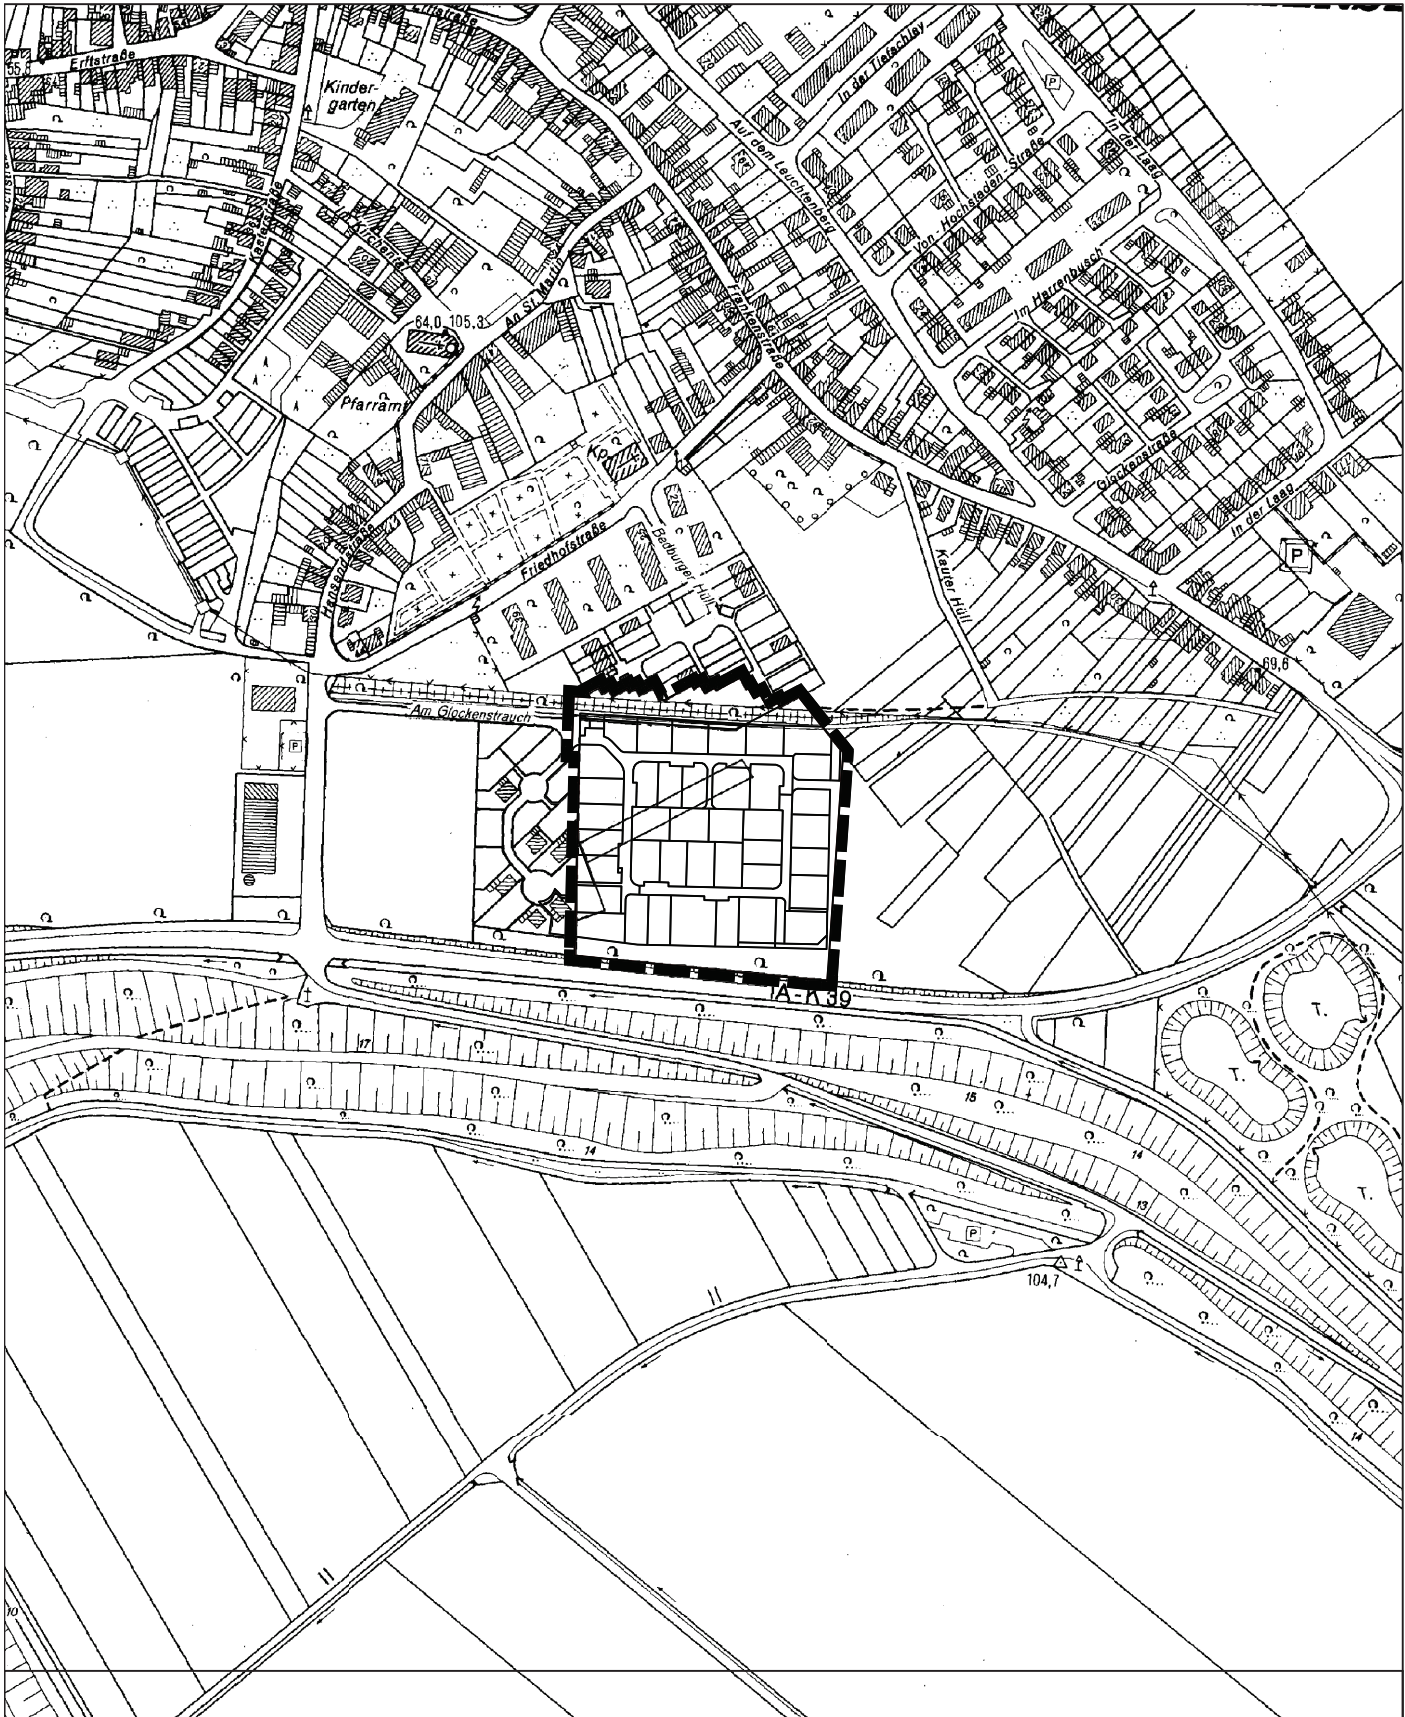

Art der Nutzung: Wohnbaufläche

Darstellung im FNP: Wohnbaufläche

Lage/Gemarkung: Frimmersdorf, Flur 3

Maßstab: 1: 5000

Stand: 06.11.2017

