


Aufstellung des Bebauungsplanes Nr. G 211

"Fachmarktzentrum zwischen Am Hammerwerk/
An der Moschee"
-Ortsteil Stadtmitte-

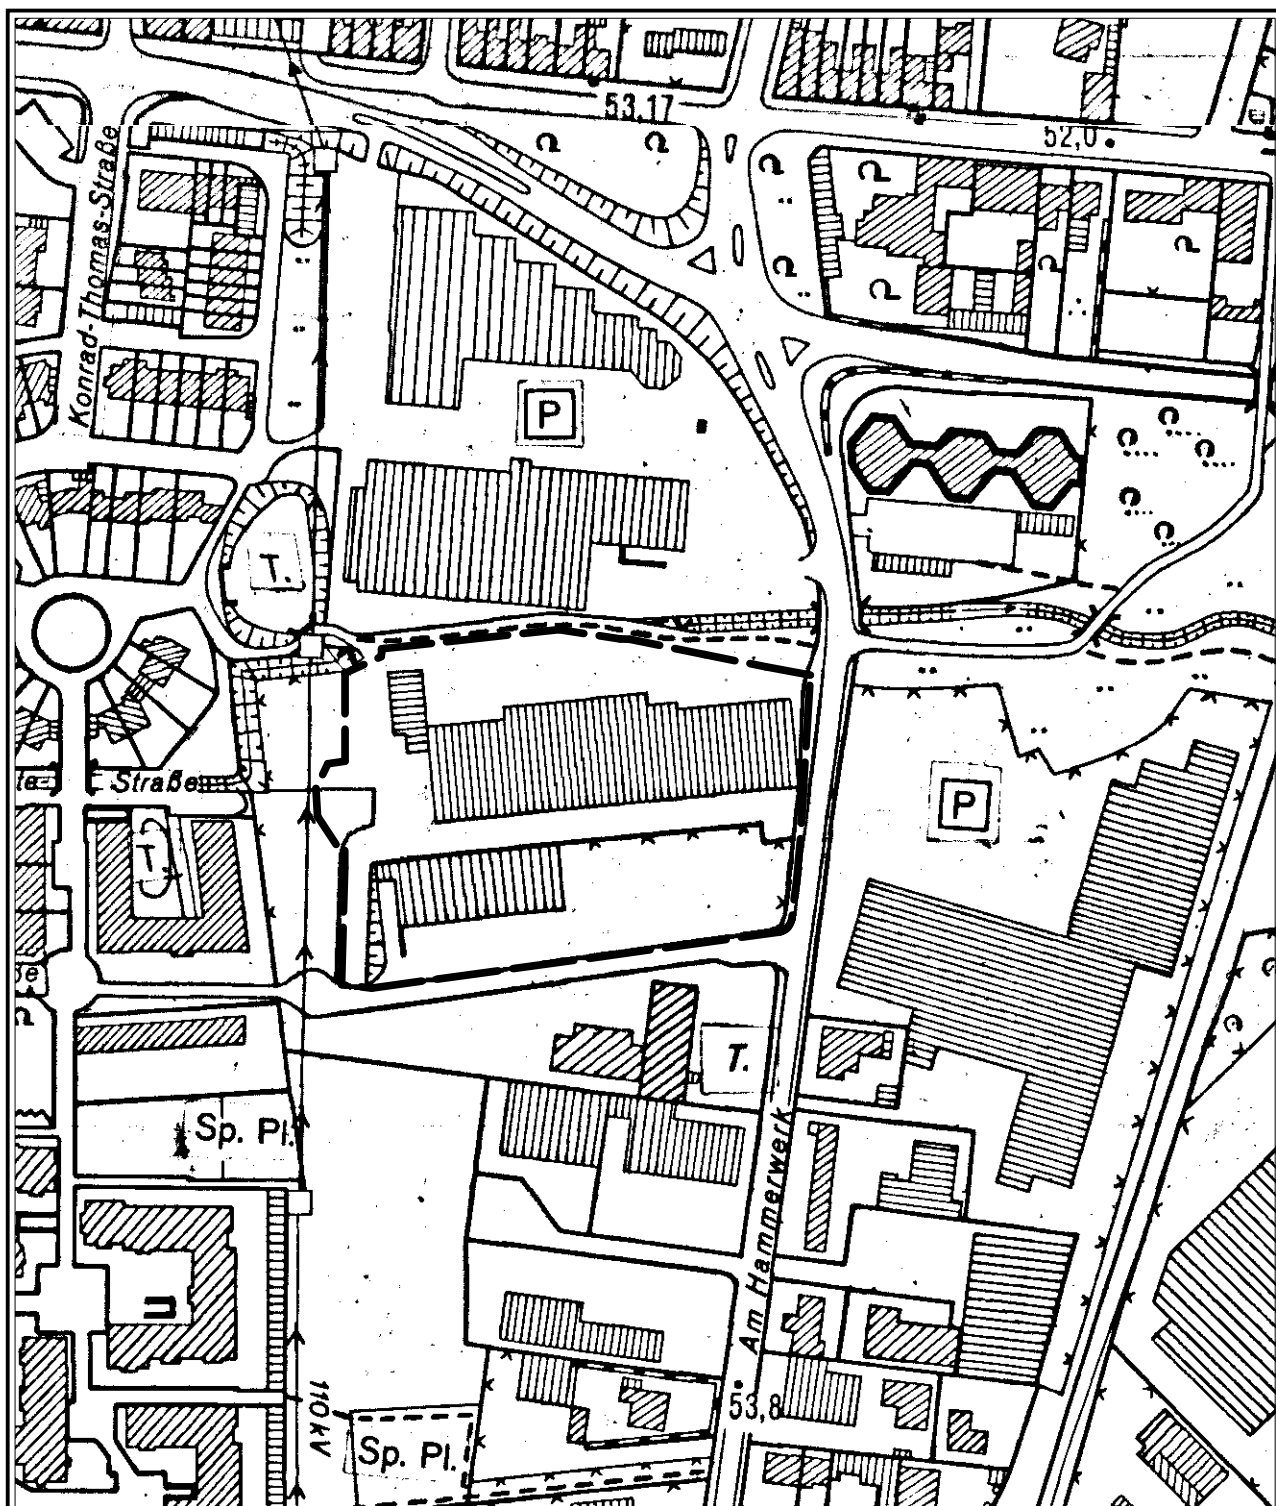

Darstellung im FNP: Sondergebiet

Lage/Gemarkung: Elsen, Flur 18



Maßstab 1:2500

Stand: 12.11.2013