


Aufstellung des Bebauungsplanes G218

"Jugendpark am Bendgraben"

-Ortsteil Südstadt-



STADT GREVENBROICH

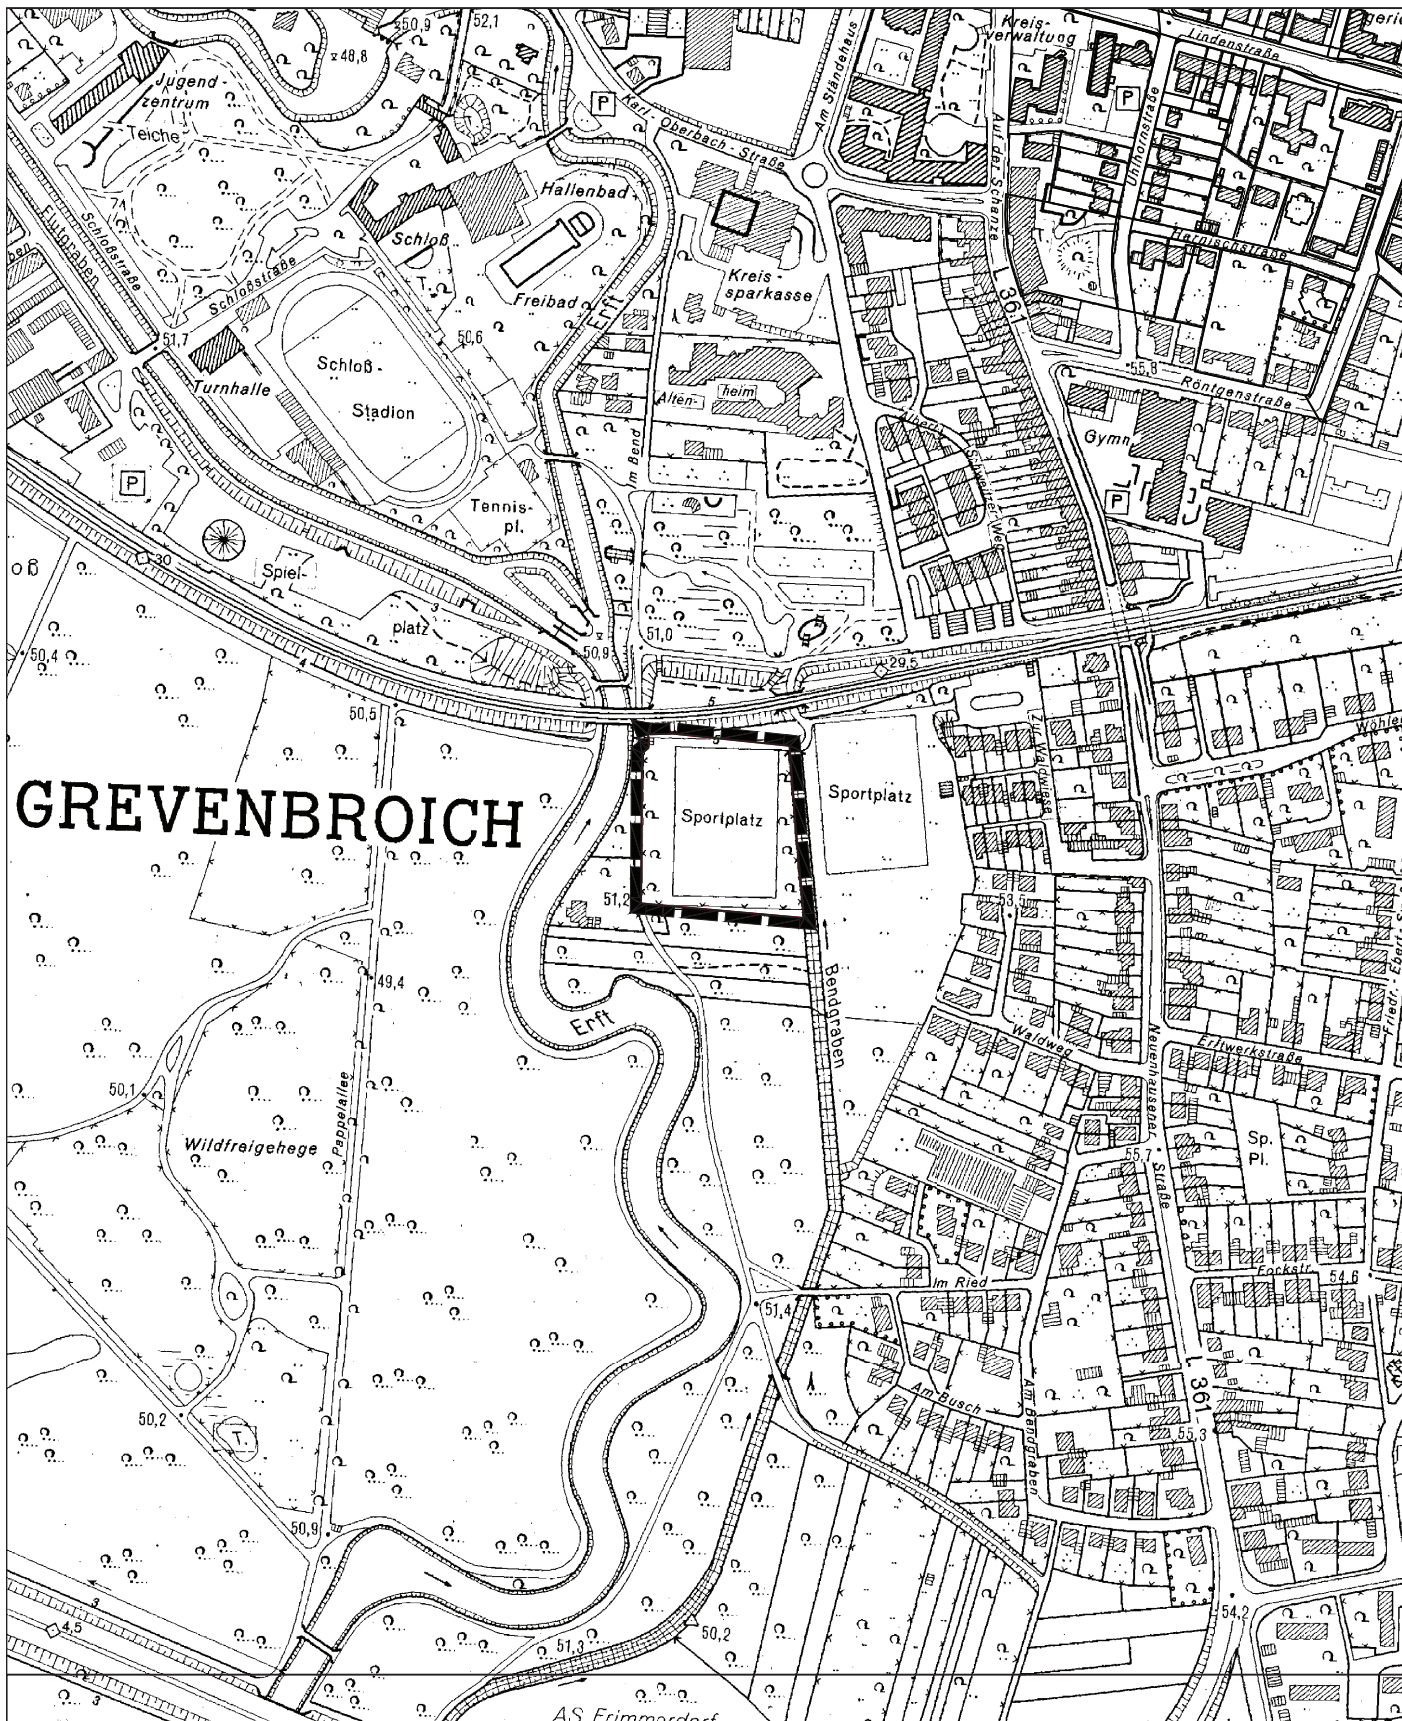

Art der Nutzung: Sondergebiet "Jugendpark"

Darstellung im FNP: Fläche für den Wald

Lage/Gemarkung: Grevenbroich, Flur 14

Maßstab: 1: 5000

Stand: 04.12.2018

