



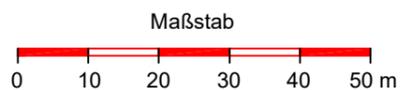

LAGEPLAN

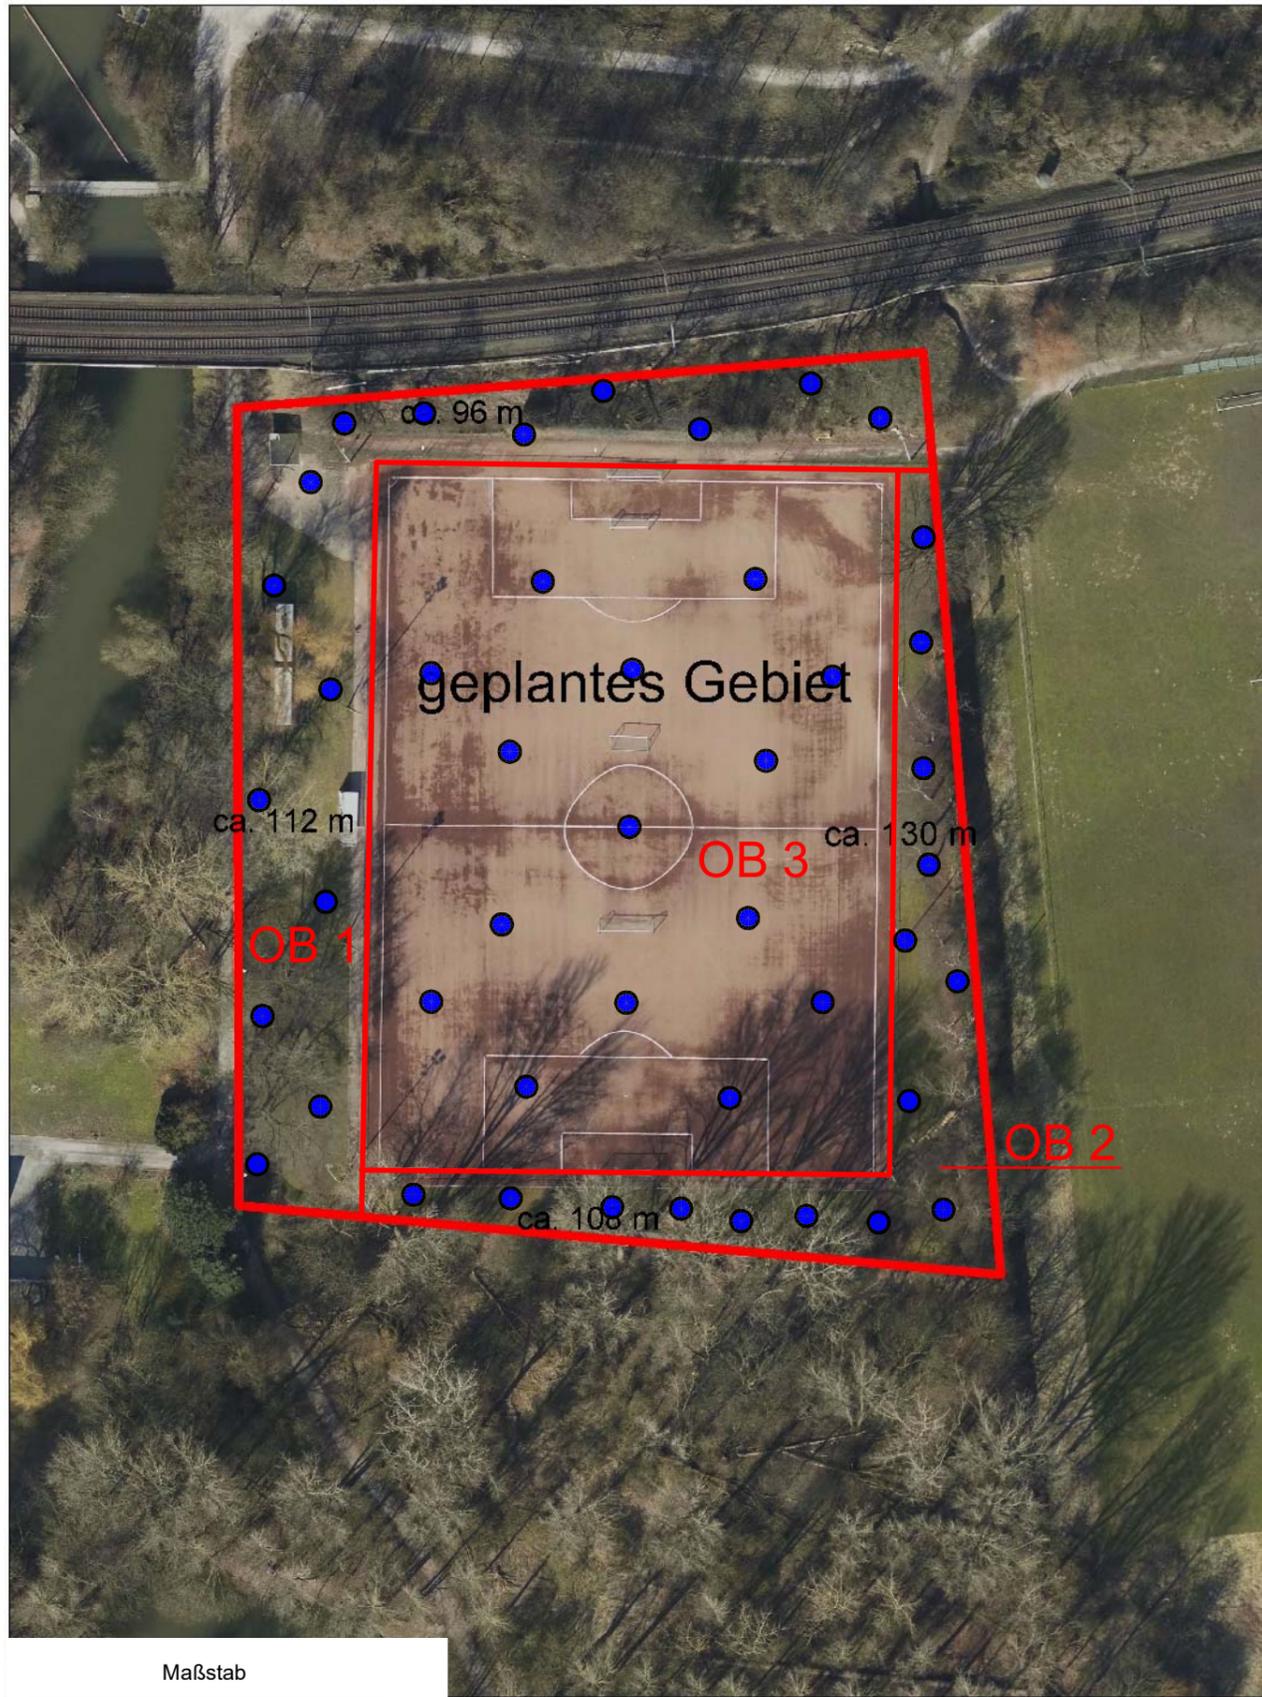

Jugendpark

ZEICHENERKLÄRUNG:



Entnahmebereiche der Oberflächenmischproben



Ansatzpunkte der Einzelsondierungen

**DR. TILLMANNS
&
PARTNER GmbH**

Kopernikusstr. 5
50126 BERGHEIM
Tel.: 02271 / 801-0

AUFTRAGGEBER	STADT GREVENBROICH; ABT. JUGEND KINDER- UND JUGENDFÖRDERUNG SCHLOSSSTRASSE 12, 41515 GREVENBROICH		
MASSNAHME	Jugendpark in Grevenbroich Untersuchung eines Ascheplatzes		
BEARBEITET	M.B.	06/19	M. 1 : 1.000
GEZEICHNET	E.Z.	06/19	PROJEKT-Nr.: 10335-04-19
AUGESTELLT, BERGHEIM, DEN	06.06.2019		ANLAGE: 2

M. Bürger