


Aufstellung des Bebauungsplanes Nr. K34
 "Gewerbegebiet Auf den Hundert Morgen"
 -Ortsteil Kapellen-

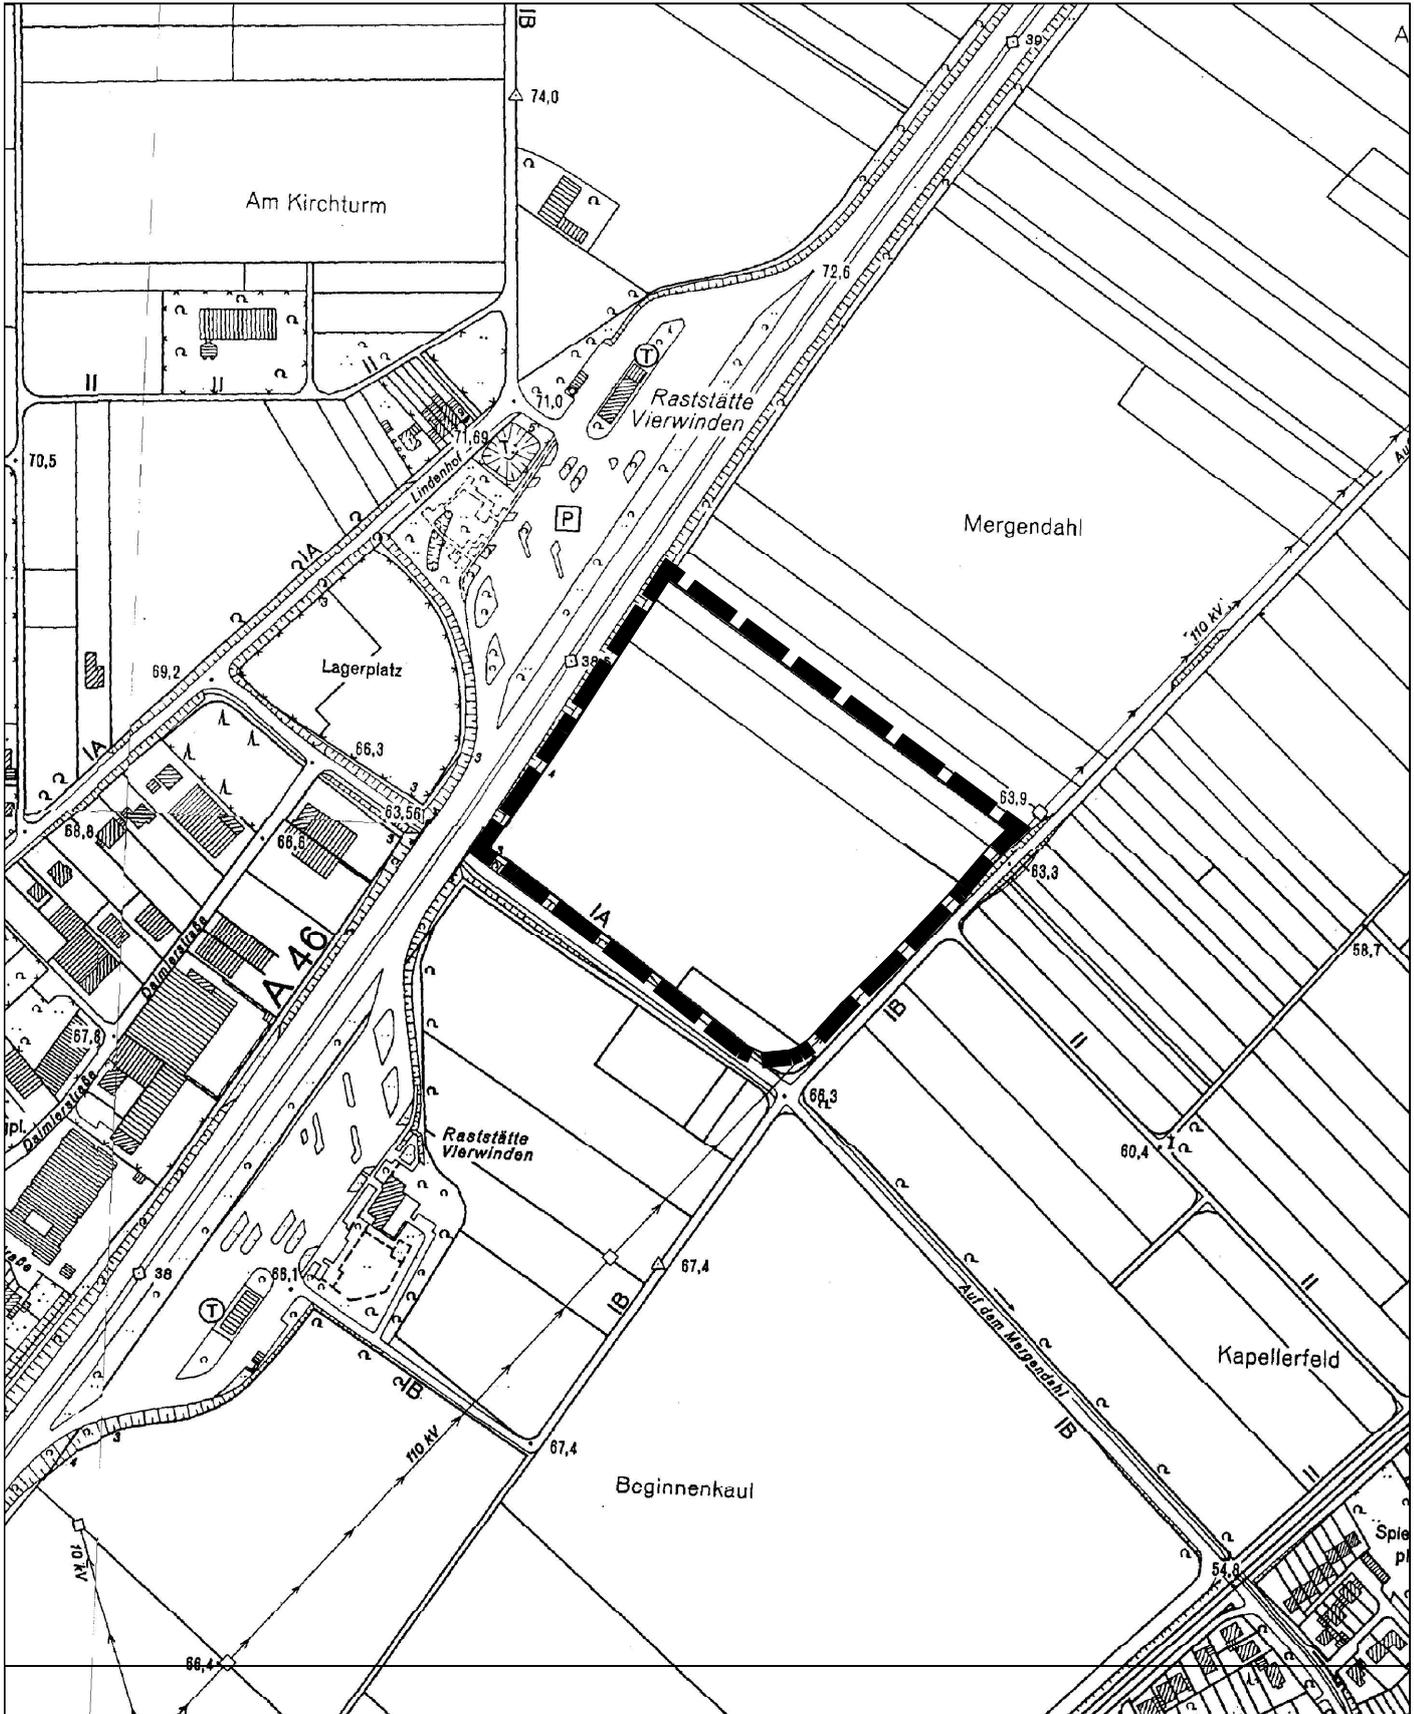

STADT GREVENBROICH



Art der Nutzung: Gewerbegebiet

Darstellung im FNP: Gewerbegebiet, Grünfläche (Ausgleichsfläche)

Lage/Gemarkung: Hemmerden, Flur 5

Maßstab: 1: 5000

Stand: 21.02.2018

