ANLAGE 3

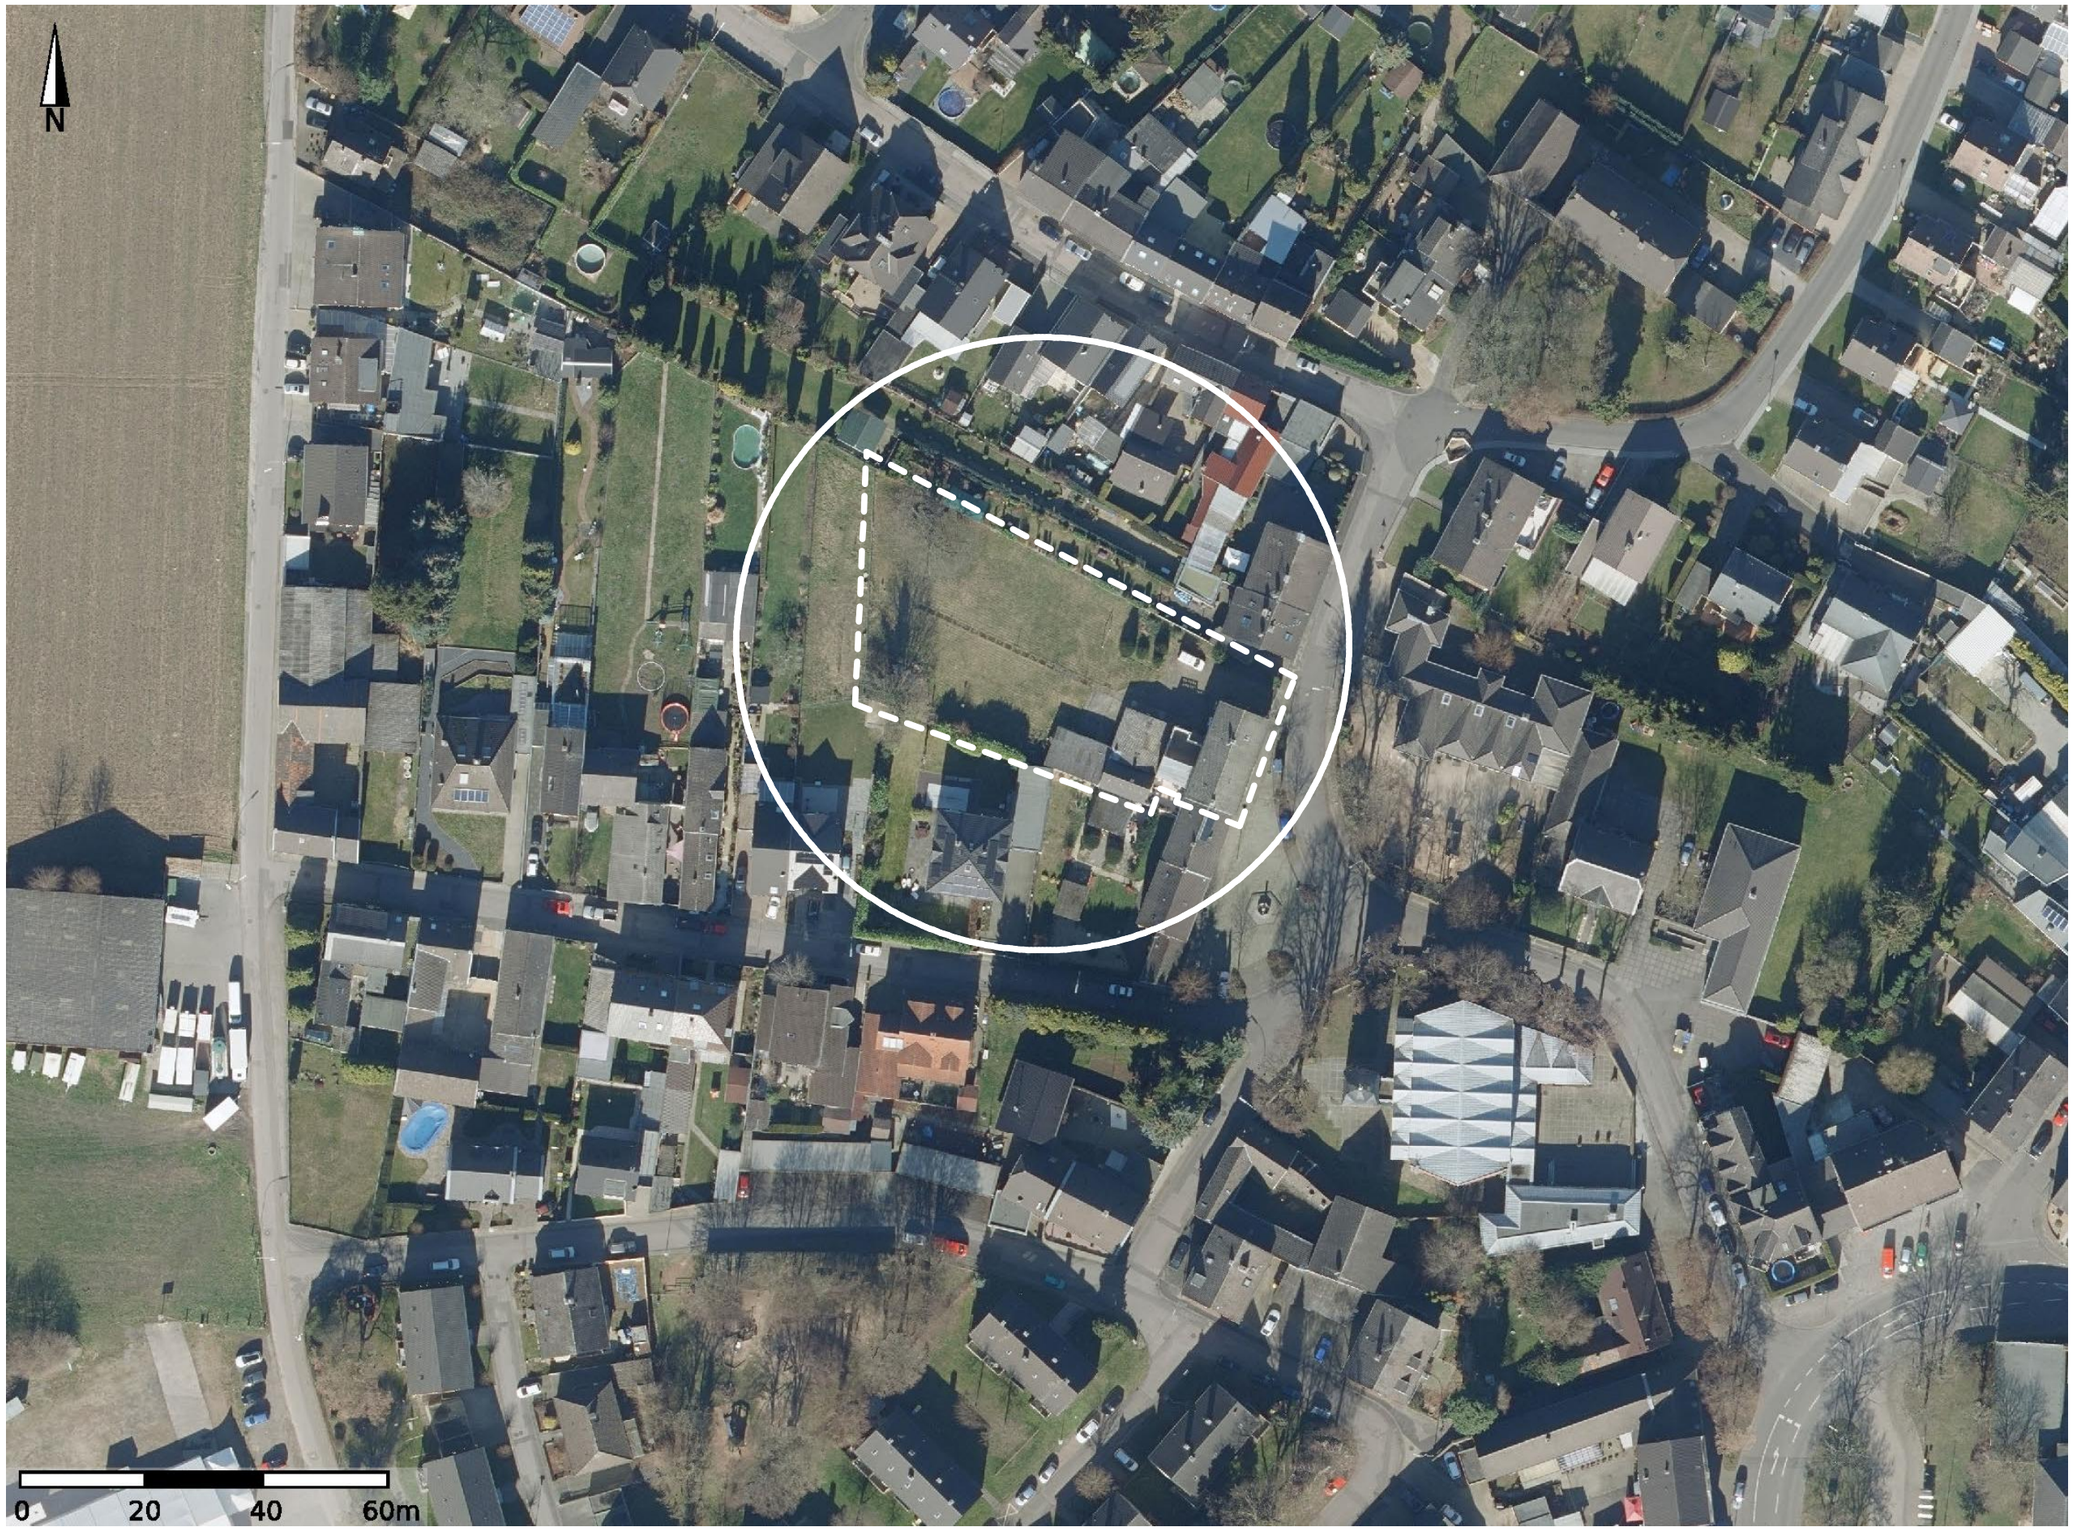

LUFTBILD M1000

ib KAISER
ingenieur büro
DIPL.-ING.
WOLFGANG KAISER
INGENIEURBÜRO FÜR BAUWESEN
RATHAUSSTRASSE 7 - 41564 KAARST
TEL. 02131-69098 - FAX. 69099

BAUHERR:
Erschließungsträger
Eheleute Brings
Grevenbroich-Neurath

PROJEKT:
Erschließung
41515 GV-Allrath

G222-AUGUST-MÜNKER-STR.

ZEICHNUNG:
Städtebaulicher Entwurf
ENTWURF 01

Maßstab
1:1000

Blattgröße
DIN A 3

Datum
August 2020