


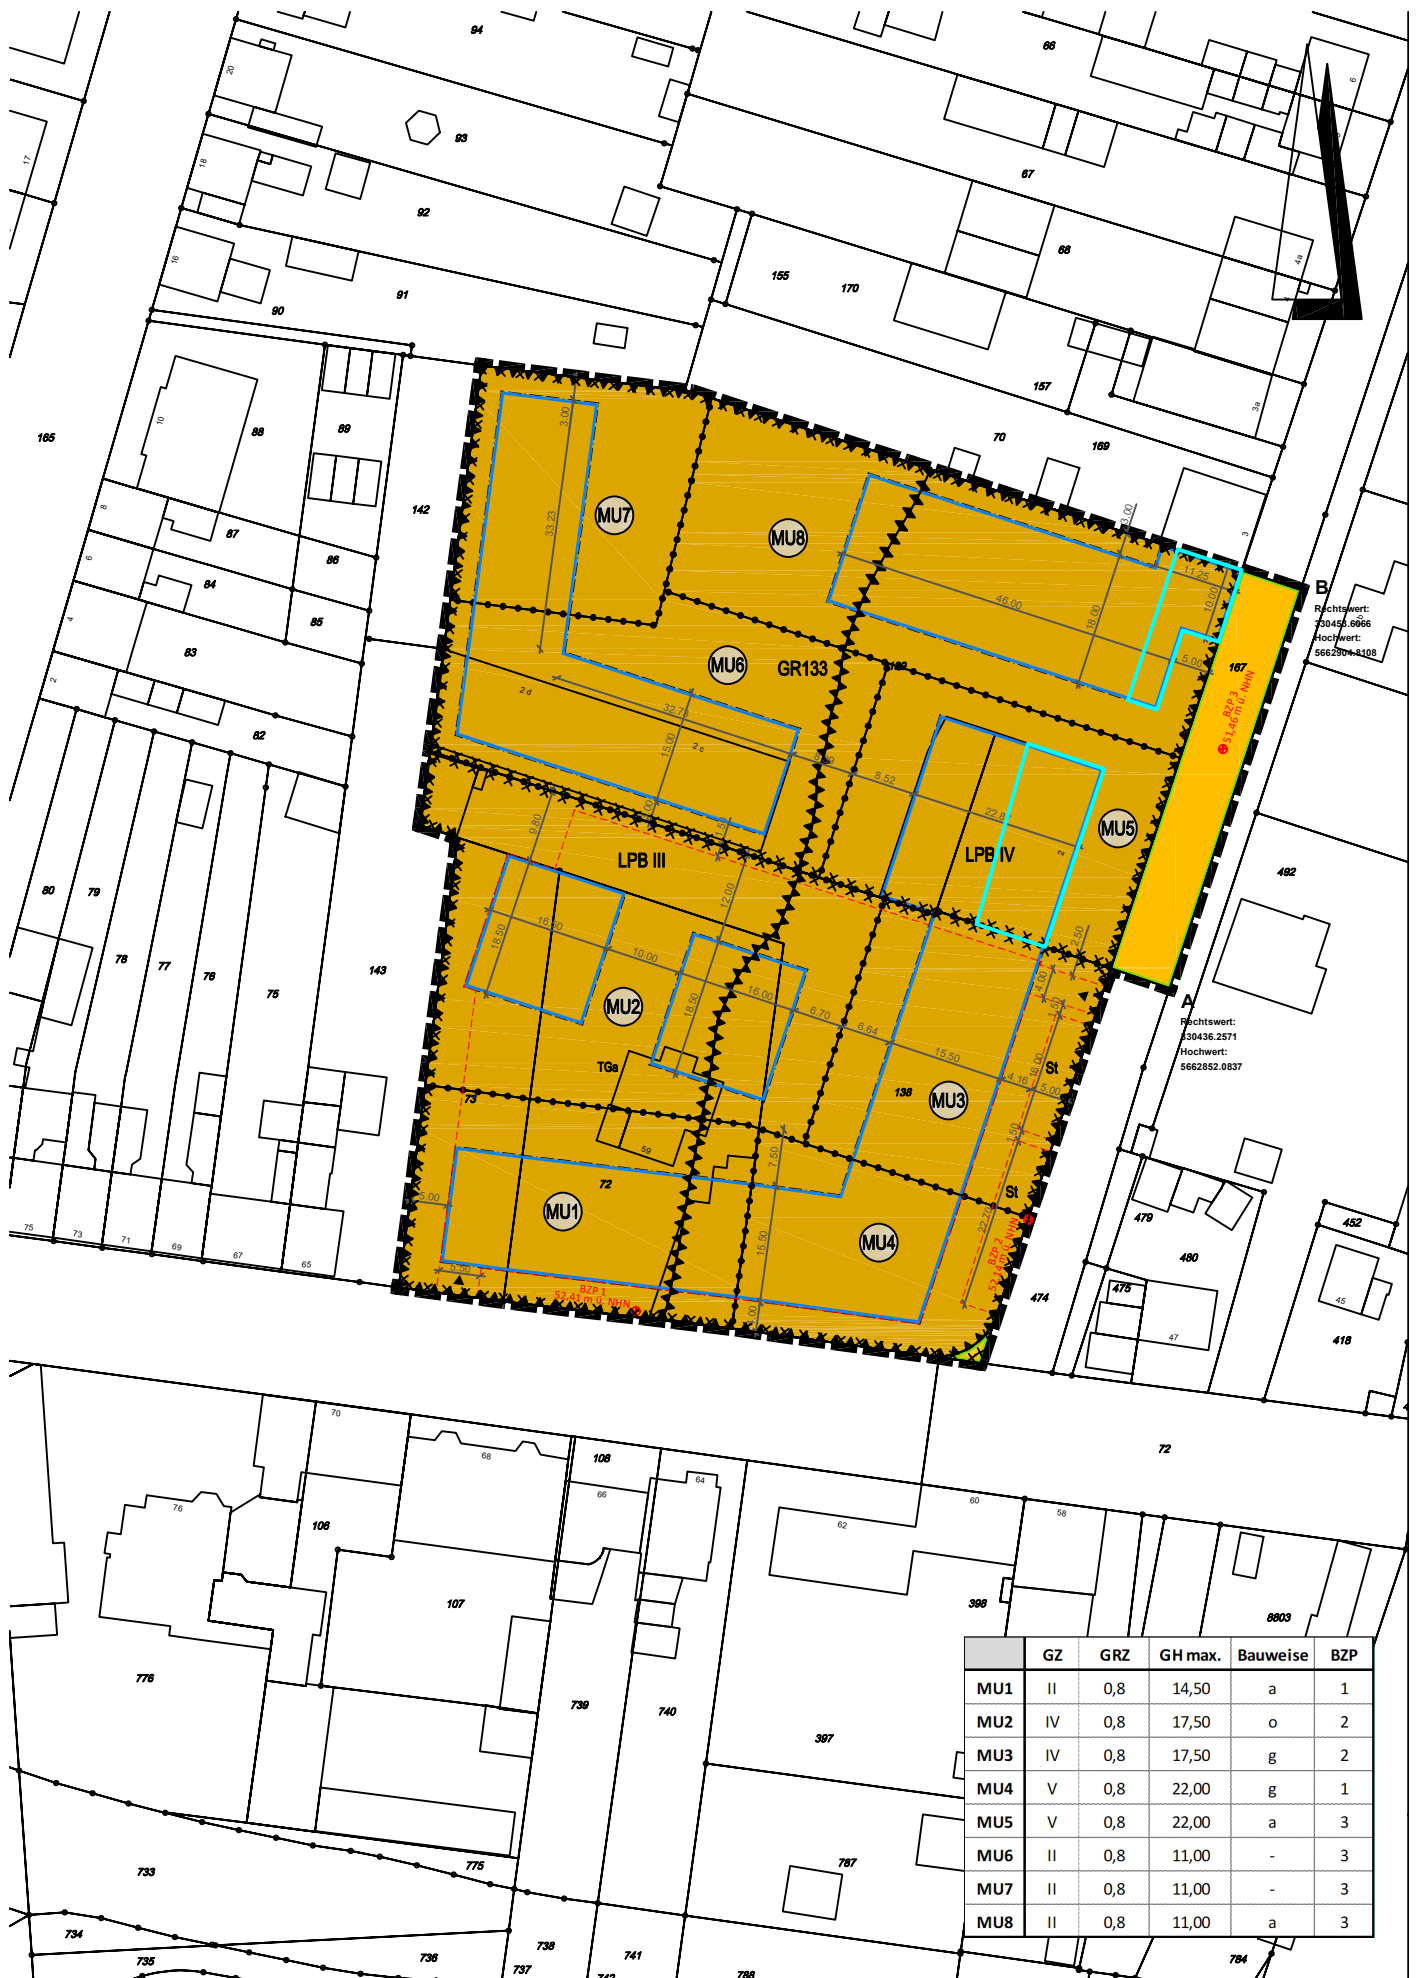

G183 - 1. Änderung und Ergänzung "Rheydter Straße / Merkatorstraße"

Maßstab: 1: 1000

Datum: 17.08.2020