


## 25. Änderung des Flächennutzungsplanes

"Wupperstraße"

-Ortsteil Neuenhausen-



STADT GREVENBROICH

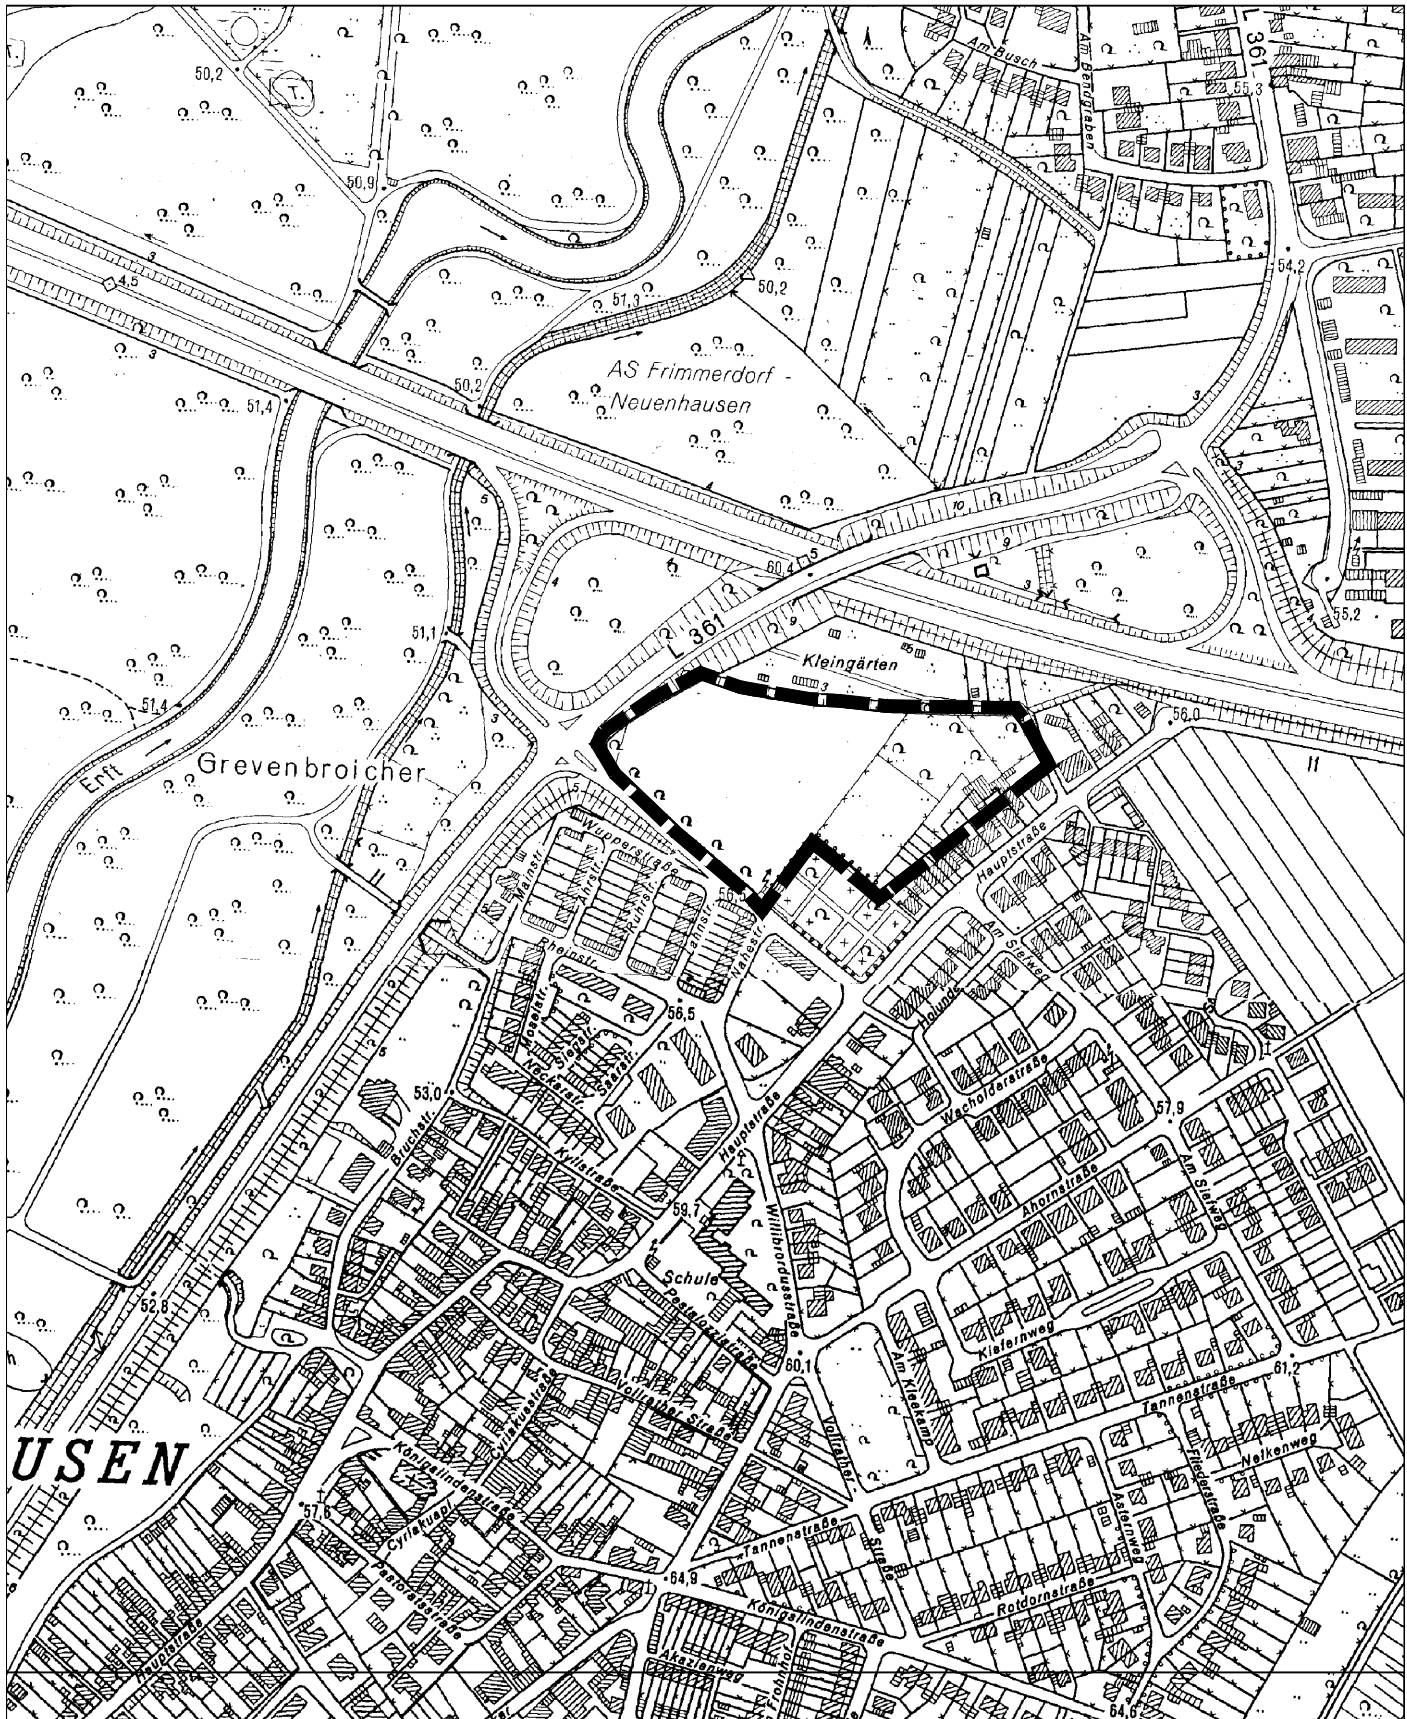

**Art der Nutzung: Sondergebiet Nahversorgung, Wohnbaufläche**

**Darstellung im FNP: Fläche für die Landwirtschaft**

**Lage/Gemarkung:** Neuenhausen, Flur 6

**Maßstab: 1: 5000**

**Stand: 28.04.2020**

