


Aufstellung Bebauungsplan K 2, 2.Änd.

"Stifterstraße"

Ortsteil Kapellen

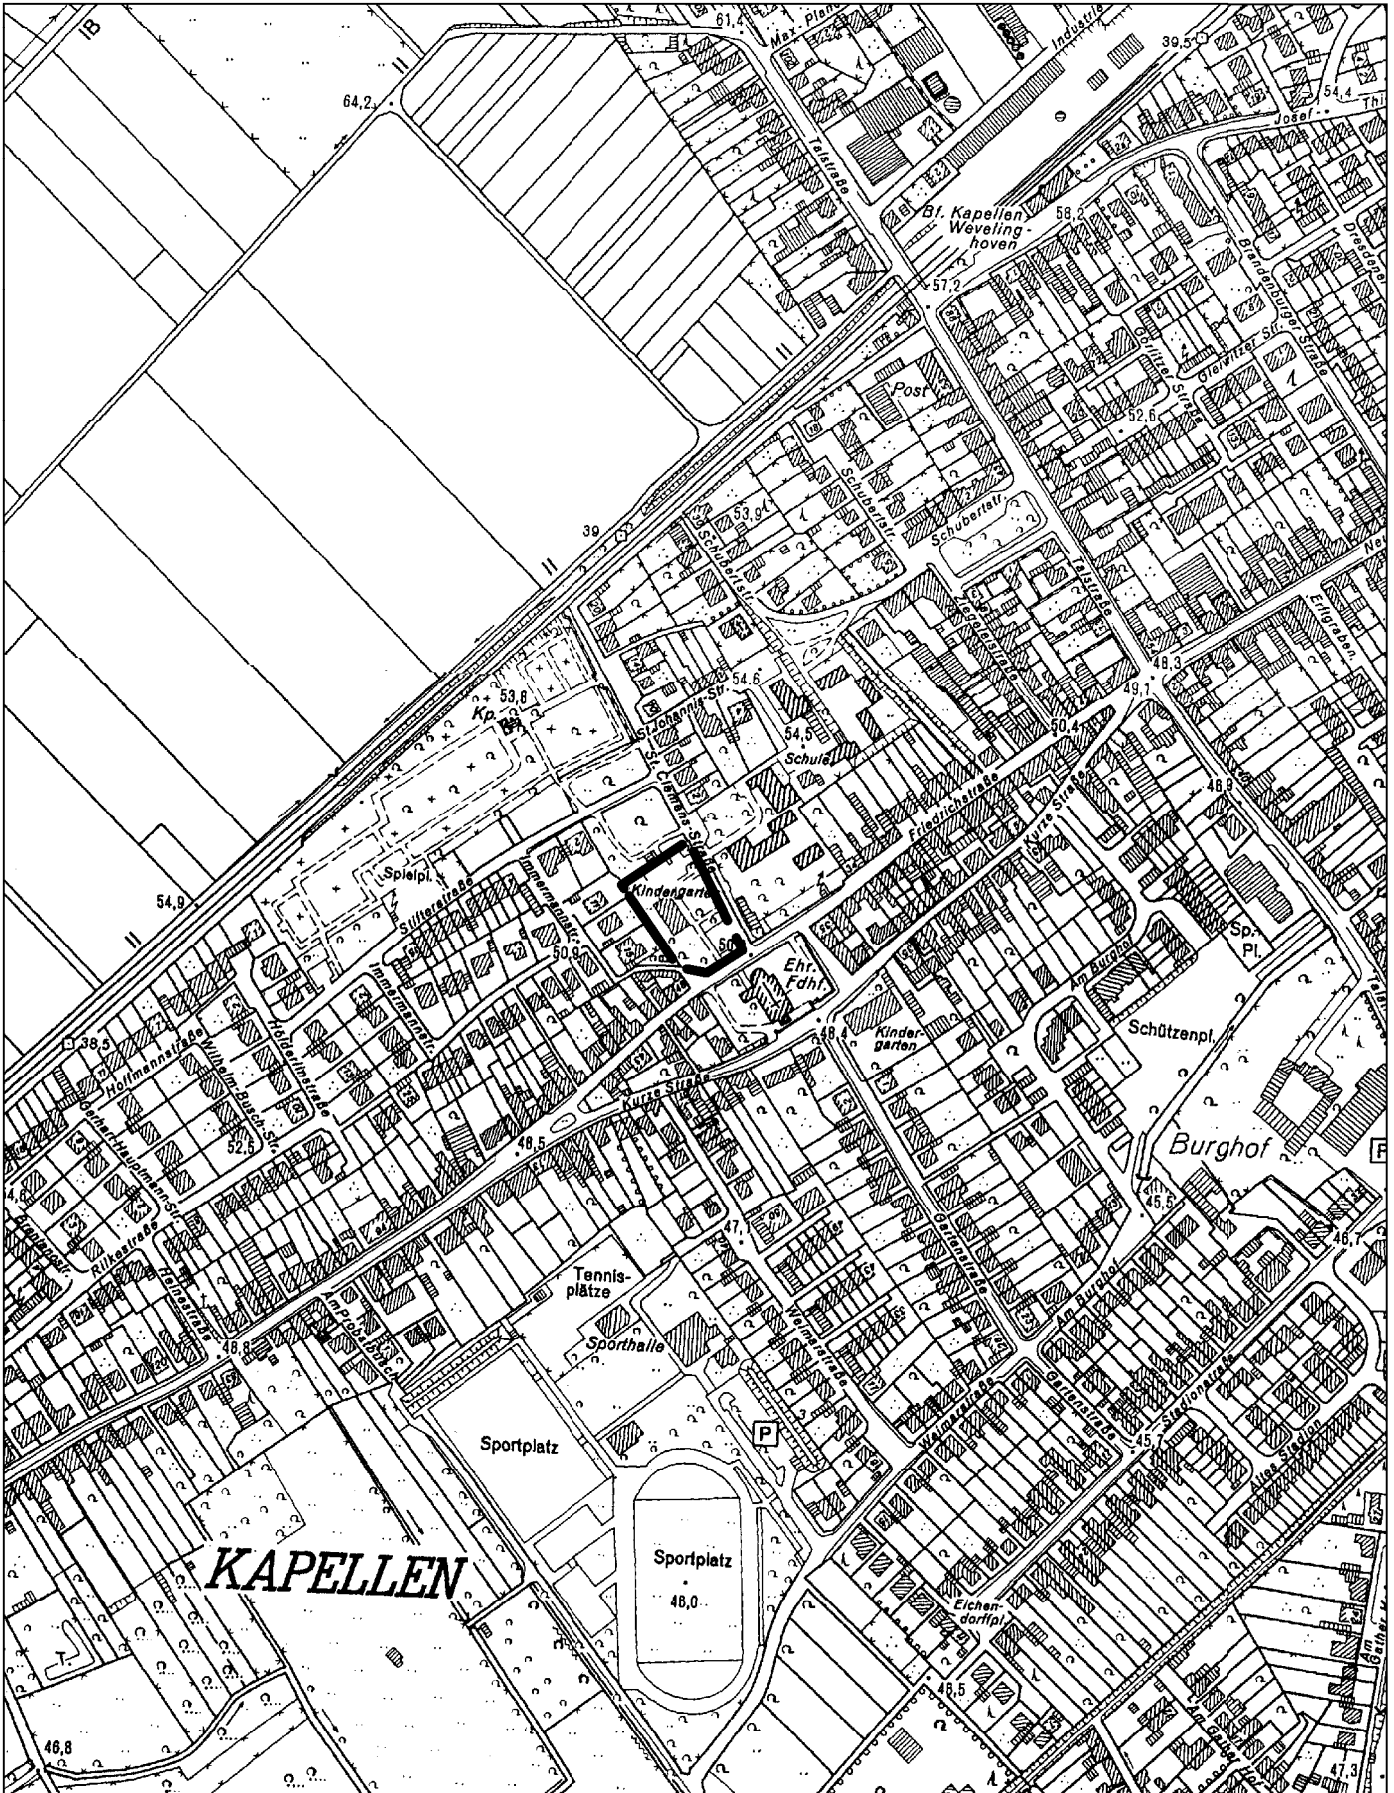

Gem. Kapellen
Flur 5
Flurst. 1170

M 1 : 5000

Stand 29.07.2020