


**38. Änderung des Flächennutzungsplanes**  
 „Quartiersentwicklung Gierather Weg - Teilbereich West“  
 -Ortsteil Eisen-

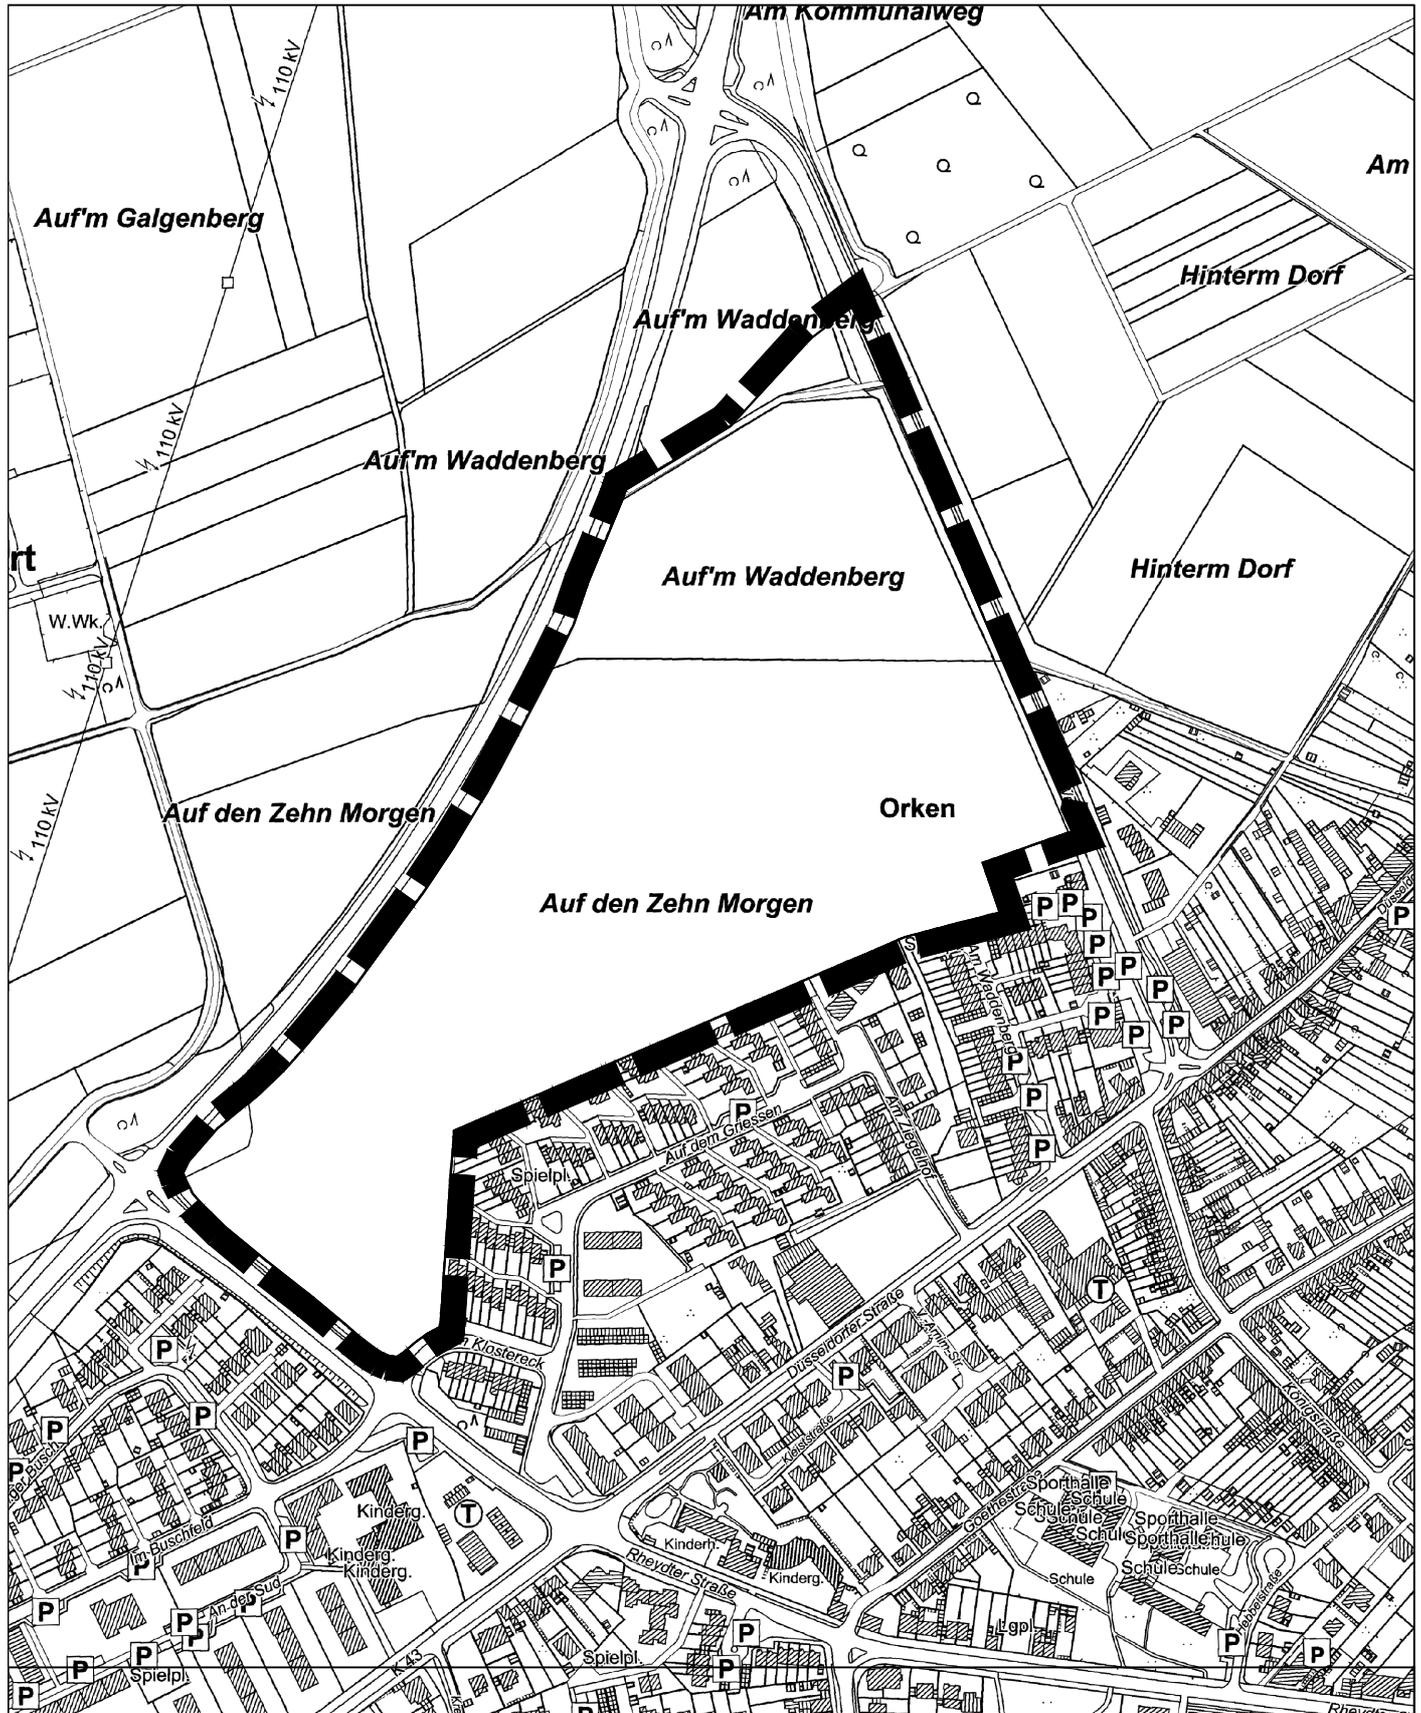

**STADT GREVENBROICH**



**Darstellung derzeit FNP: Fläche für Landwirtschaft**  
**Darstellung neu FNP: Wohnbaufläche**

**Lage/Gemarkung:** Eisen, Flur 5

**Maßstab: 1: 5000**

**Stand: 09.11.2021**

