


Aufstellung des Bebauungsplanes Nr. W57

"Hilmar-Krüll-Straße"

-Ortsteil Wevelinghoven-



STADT GREVENBROICH

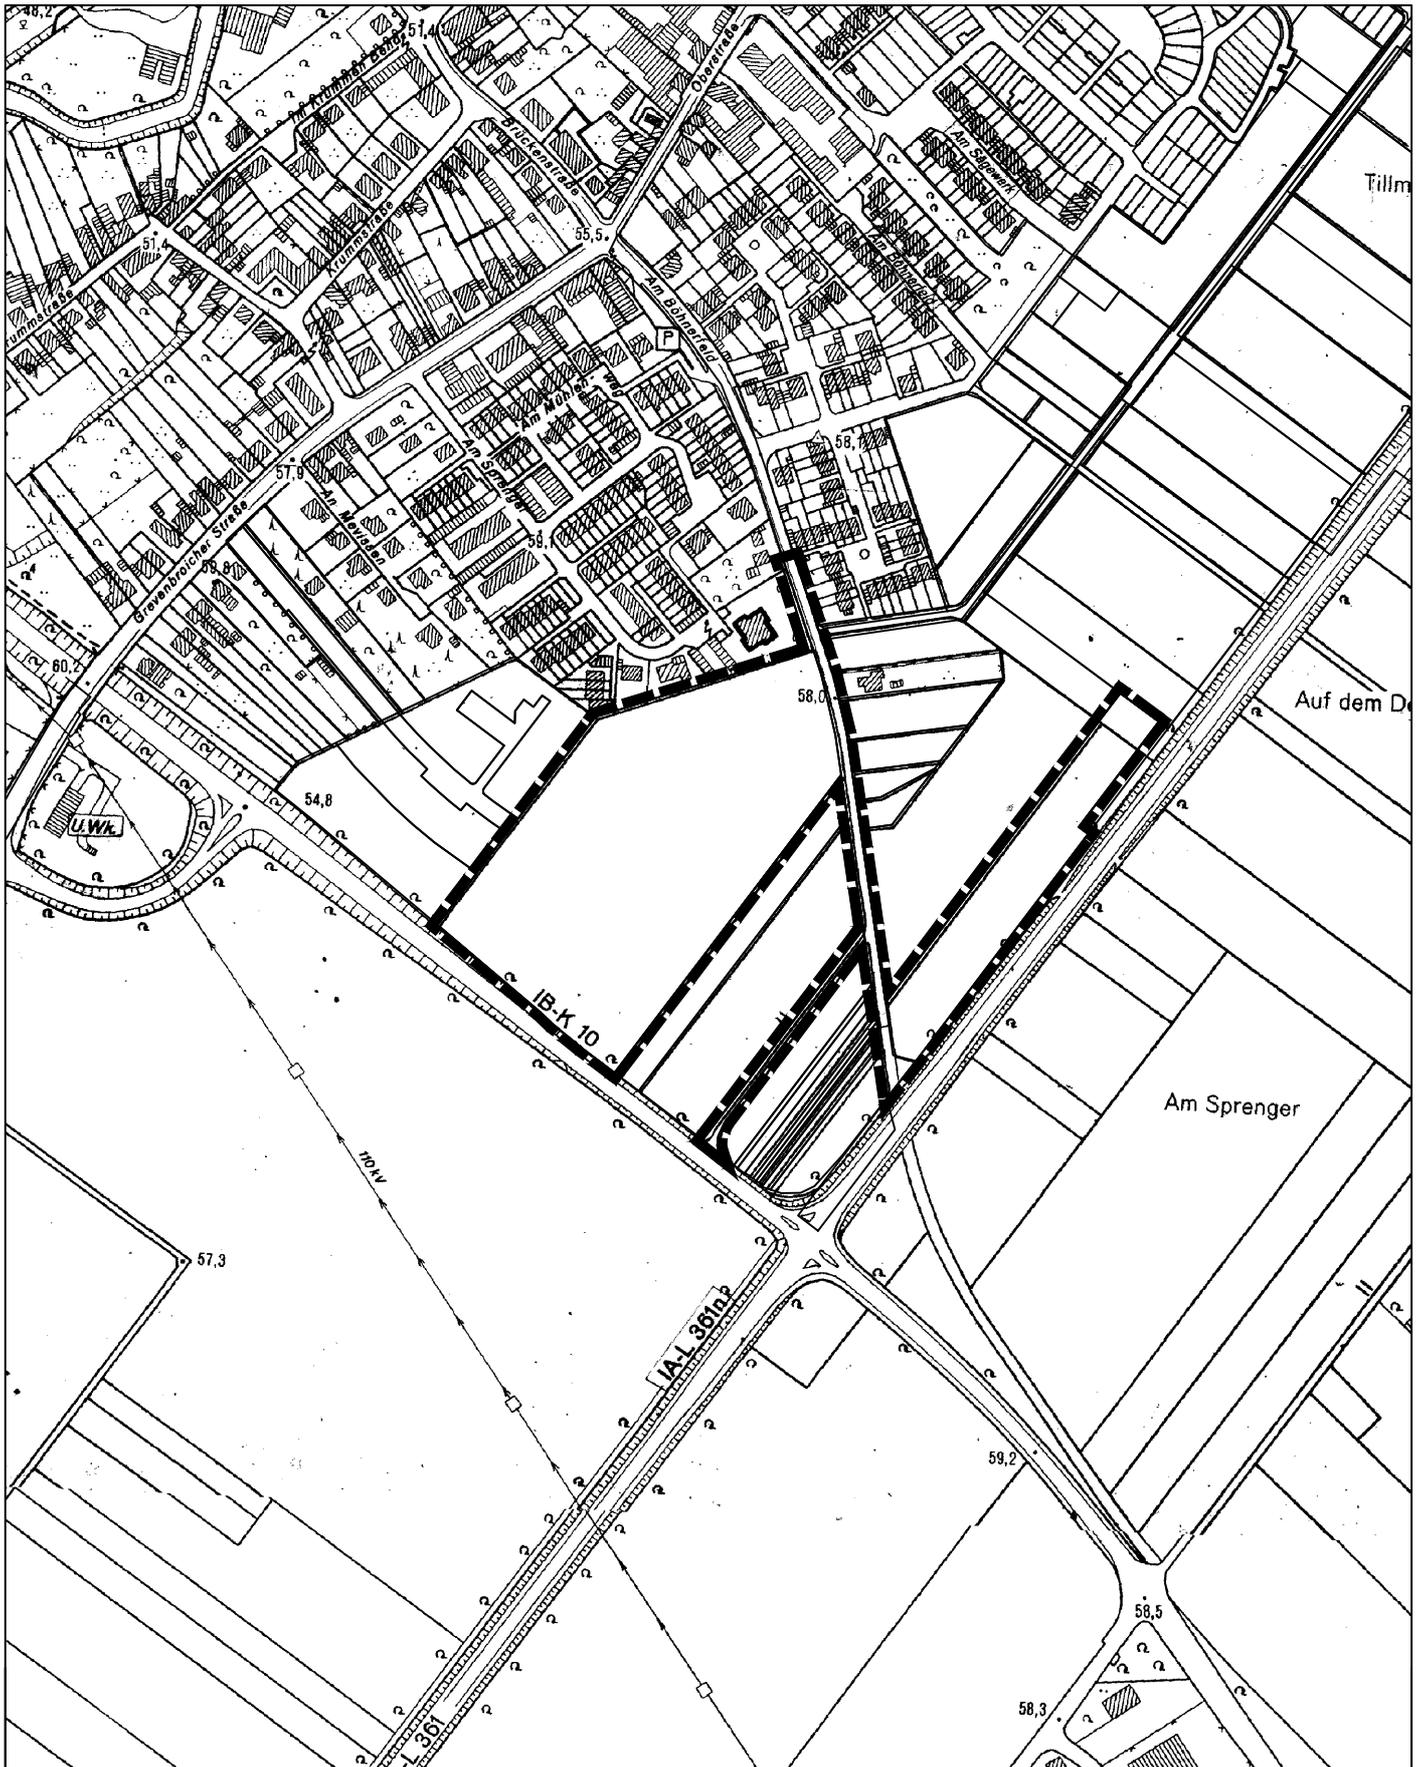

Lage/Gemarkung:
Wevelinghoven, Flur 13

Maßstab: 1: 5000

Stand: 28.03.2022

