


# Aufstellung des Bebauungsplanes Nr. G 234

"VEP Einzelhandel Am Rittergut"

-Ortsteil Noithausen-



STADT GREVENBROICH

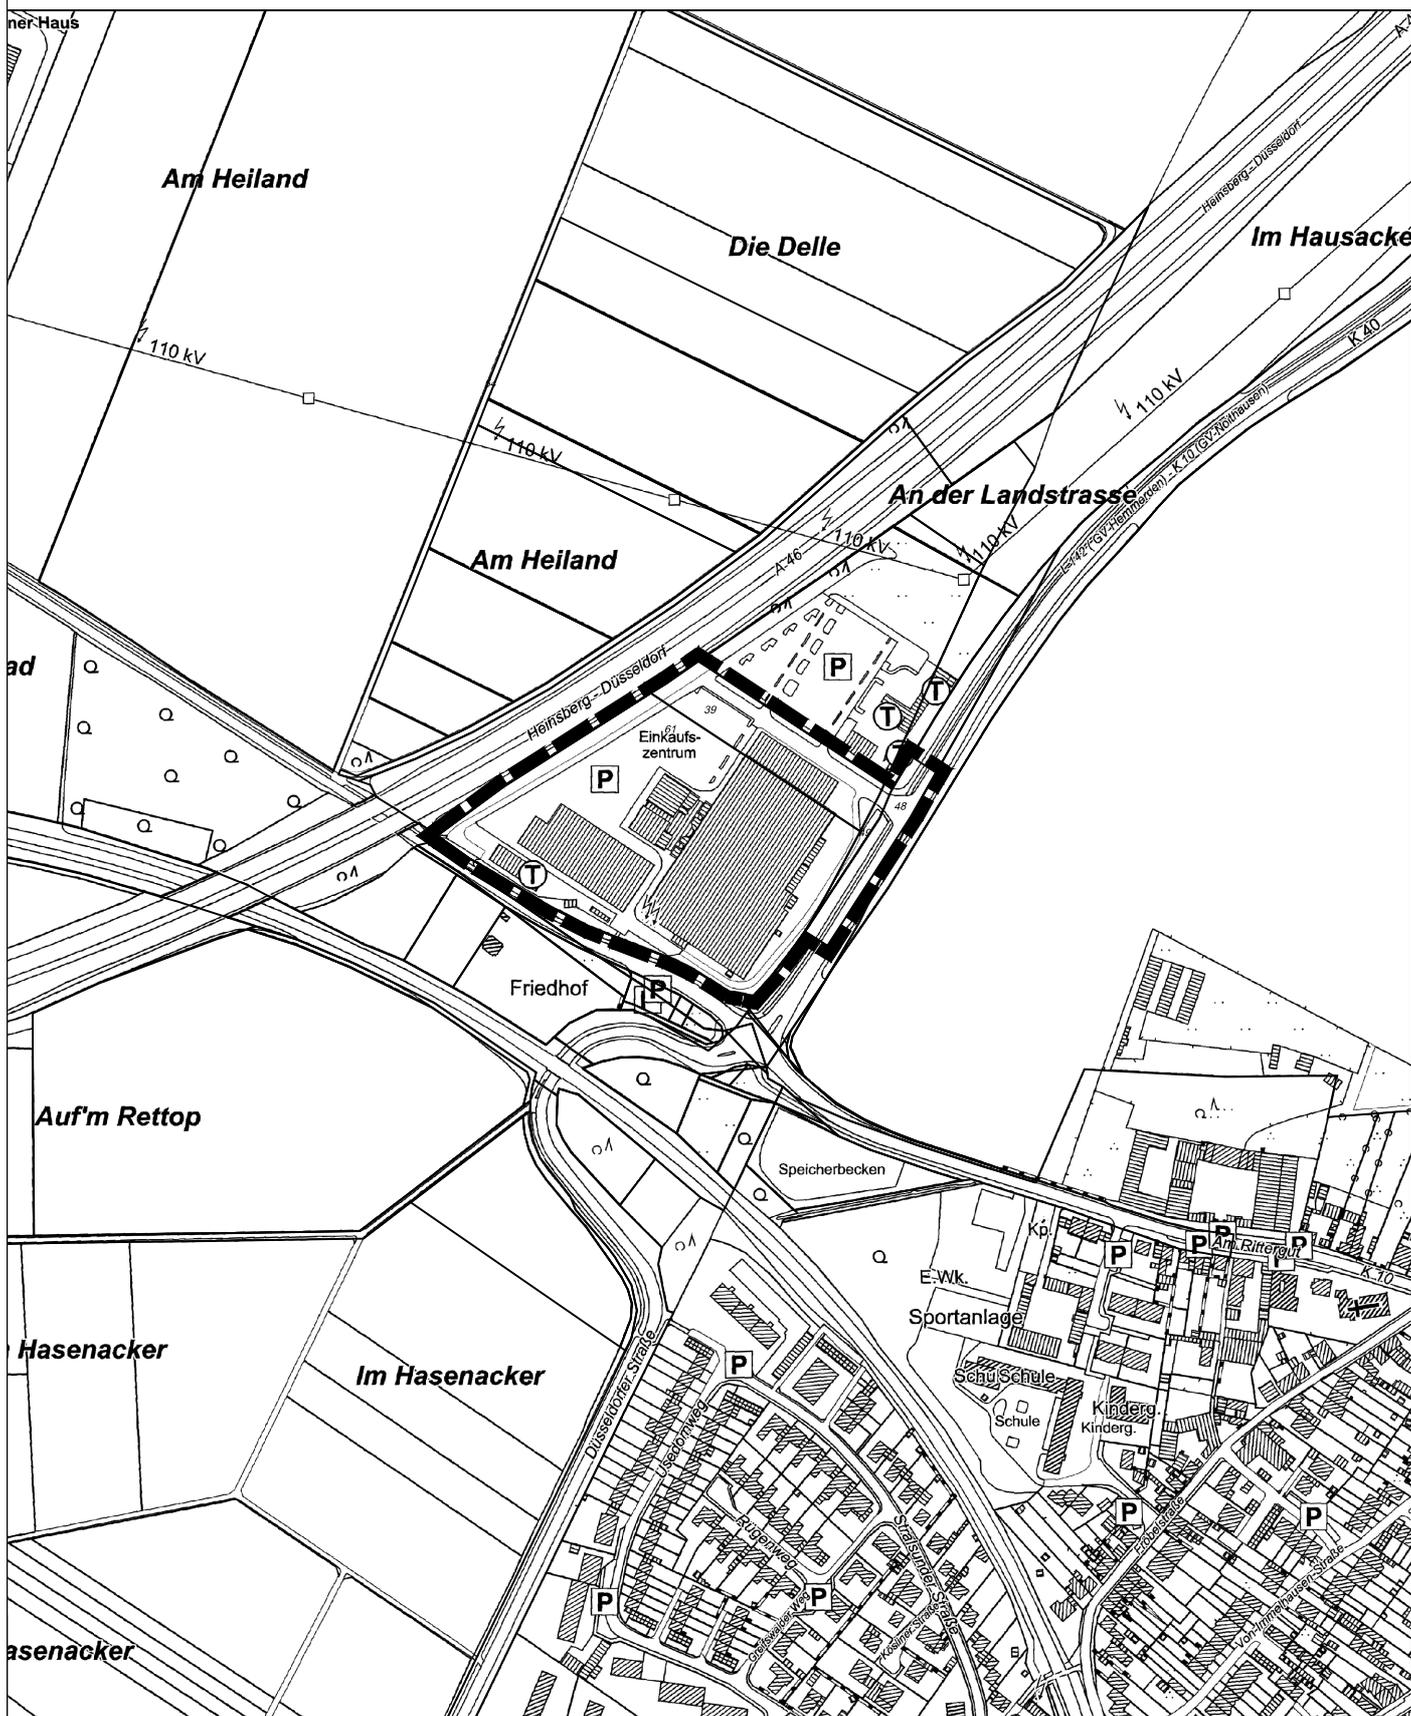

Gemarkung/Flur:

Elsen, Flur 28 und 30

Maßstab: 1: 5000

Stand: 14.07.2022

